



RZUT DACHU

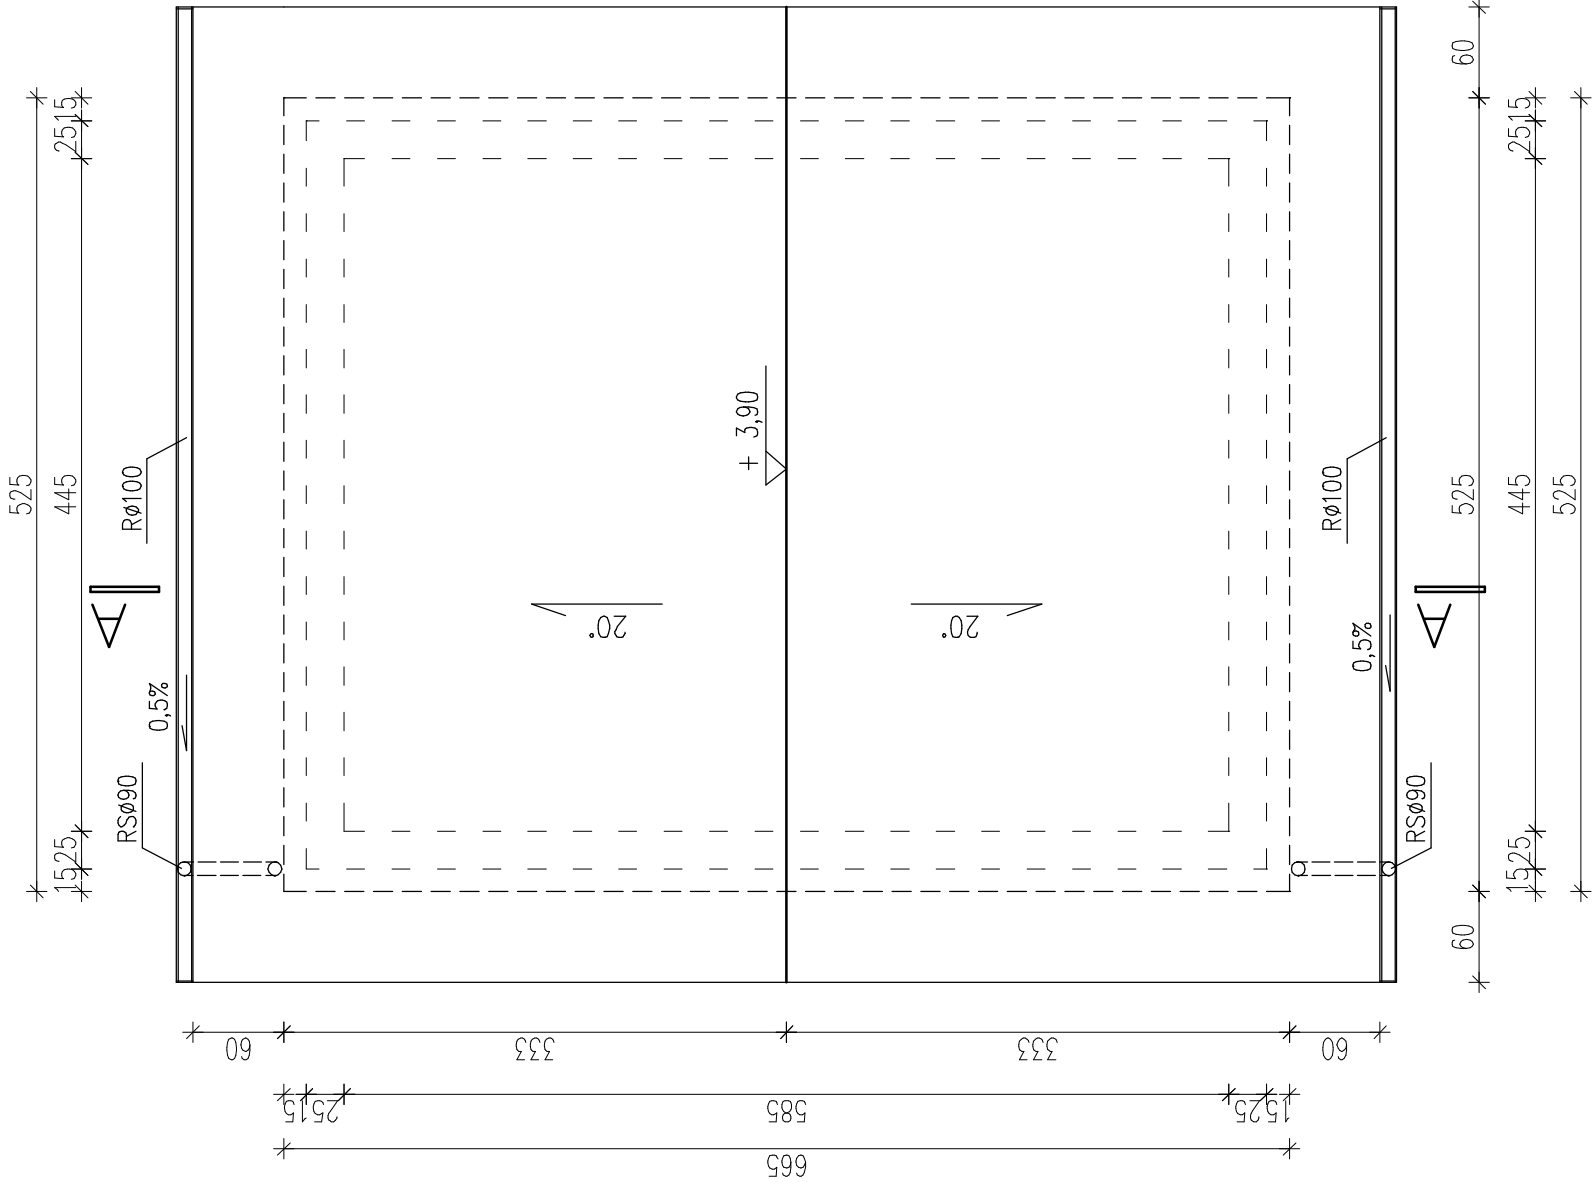

RZUT WIEŻBY DACHOWEJ

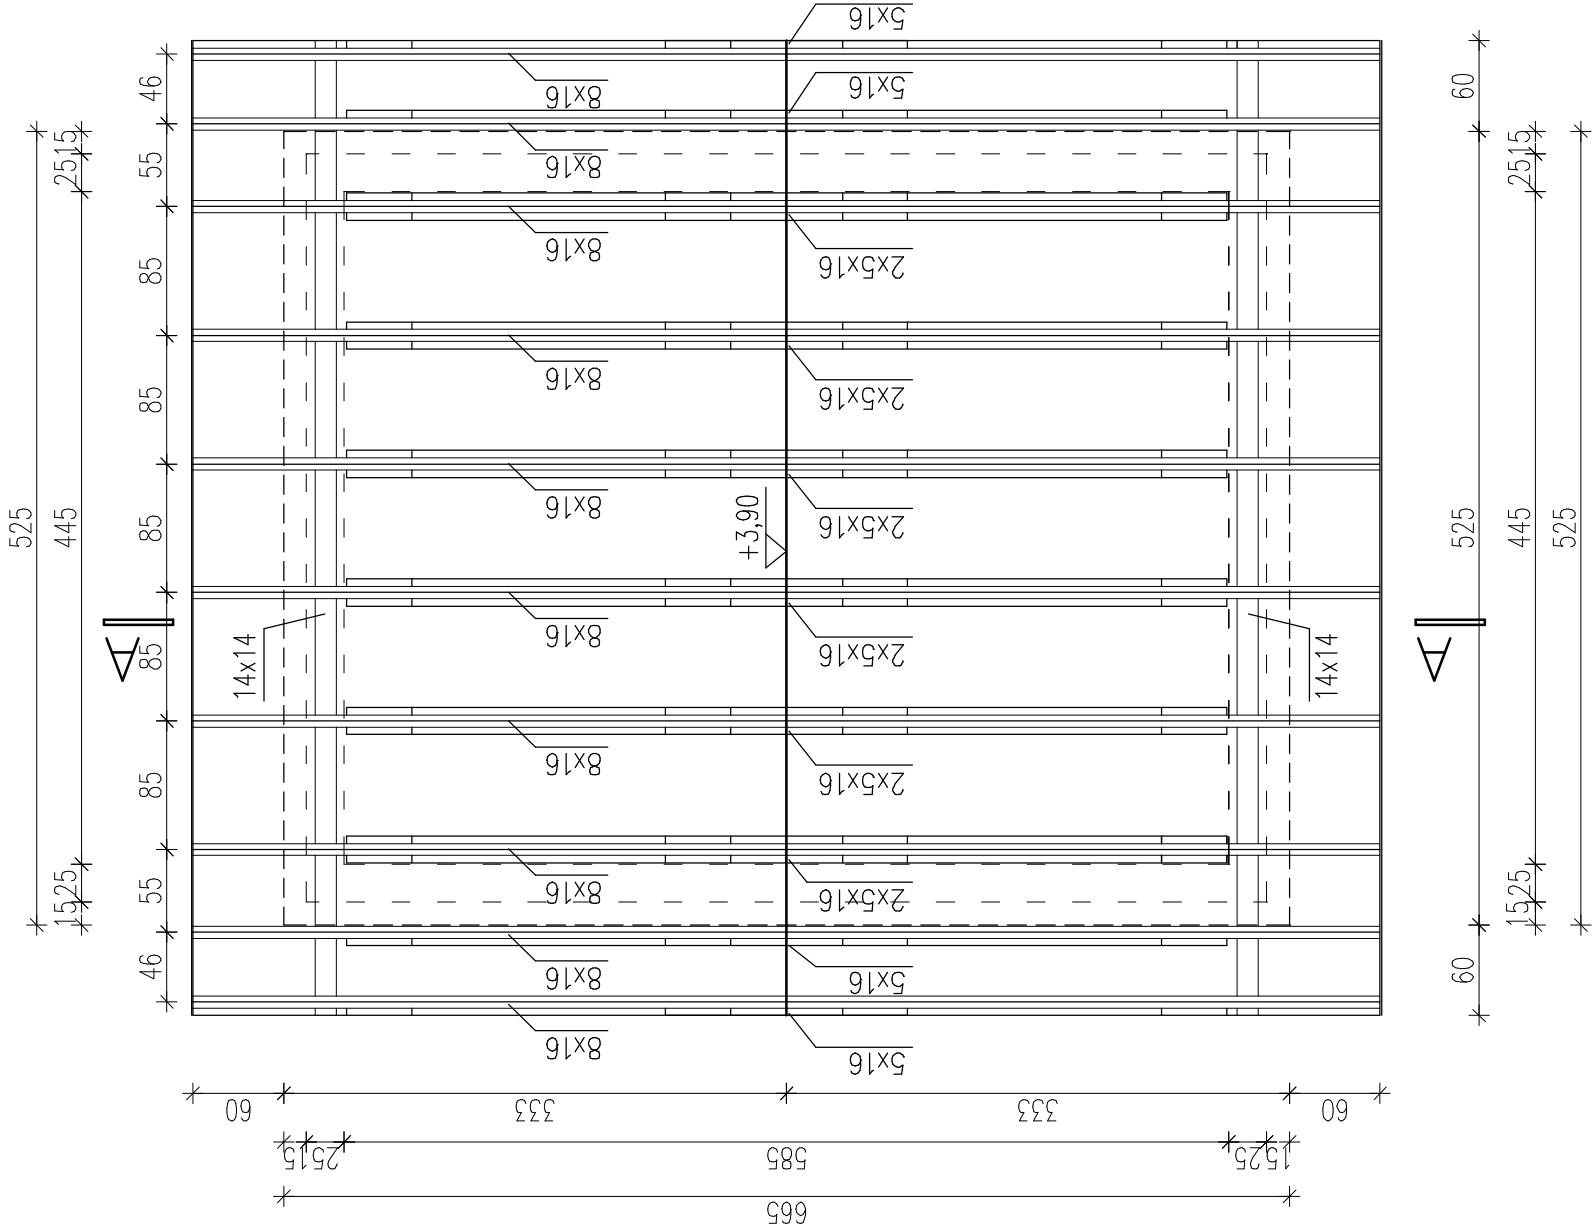

- DREWNO KONSTRUKCYJNE SOSNOWE KLASY K27
- OKAPOWY PAS PODRYNNOWY WYKONAĆ Z BLACHY STALOWEJ POWLEKANEJ
- DREWNO UŻYTE DO ELEMENTÓW WYKOŃCZENIOWYCH ZEWNĘTRZNYCH ZABEZPIECZYĆ ŚRODKAMI WODOOCHRONNYMI
- RYNNY I RURY SPUSTOWE Z PCV W KOLORZE BRĄZOWYM
- RYNNY MOCOWANE DO OKAPU CO 50cm
- RURY SPUSTOWE MOCOWANE CO 100cm

FAZA	PROJEKT BUDOWLANO-WYKONAWCZY	Tytuł	BUDYNEK GOSPODARCZY RZUT WIEŻBY DACHOWEJ RZUT DACHU	PROJEKTOWAŁ	inż. Wojciech Krasowski Up. BN/10.90/S/79 w specjalności konstrukcyjno-budowlanej	SPRAWDZIŁ		OPRACOWAŁ	mgr. inż. Joanna Dziadek		BRANŻA	BUDOWLANA	ARCHITEKTURA	TEMAT	
								OPRACOWAŁ				OBIEKT	WIEJSKIEJ W MIEJSCOWOŚCI NOWA PLEWNIA	ADRES	NOWA PLEWNIA, GMINA CEKÓW-KOLONIA DZIAŁKA NR 252/2
												SKALA 1:50	LUTY 2023	RYS. PW-2	
INWESTPROJEKT 62-800 KALISZ, AL. WOLNOŚCI 17															