


TEMAT	ARCHITEKTURA	ADRES OBIEKTU	NOWA PLEWINIA, GMINA CEKÓW-KOLONIA,	OPRACOWAŁ		RYS. PZ-1
BRANŻA	BUDOWLANA	OBIEKTU	ŚWIETLICY WIEJSKIEJ W NOWEJ PLEWINI	OPRACOWAŁ		SKALA 1:500 LUTY 2023
FAZA	PROJEKT BUDOWLANO-WYKONAWCZY	TYTUŁ	PROJEKT ZAGOSPODAROWANIA TERENU	SPRAWDZIŁ		INWESTPROJEKT
				PROJEKTOWAŁ	inż. Wojciech Kinsowski Upr. BN/10.90/5/79 konstrukcyjno-budowlanej	62-800 KALISZ, AL. WOLNOŚCI 17

PLAN ZAGOSPODAROWANIA TERENU

PROJEKTOWANE ELEMENTY ZAGOSPODAROWANIA	
1	BUDYNEK GOSPODARCZY 6,65m x 5,25m
ISTNIEJĄCE ELEMENTY ZAGOSPODAROWANIA	
2	ŚWIETLICA WIEJSKA
3	TEREN REKREACYJNY
4	BOISKO DO PIŁKI NOŻNEJ
ISTNIEJĄCE NAWIERZCHNIE	
B	NAWIERZCHNIA Z KOSTKI BETONOWEJ
PROJEKTOWANE NAWIERZCHNIE	
	NAWIERZCHNIA Z KOSTKI BETONOWEJ
	GRANICA DZIAŁKI

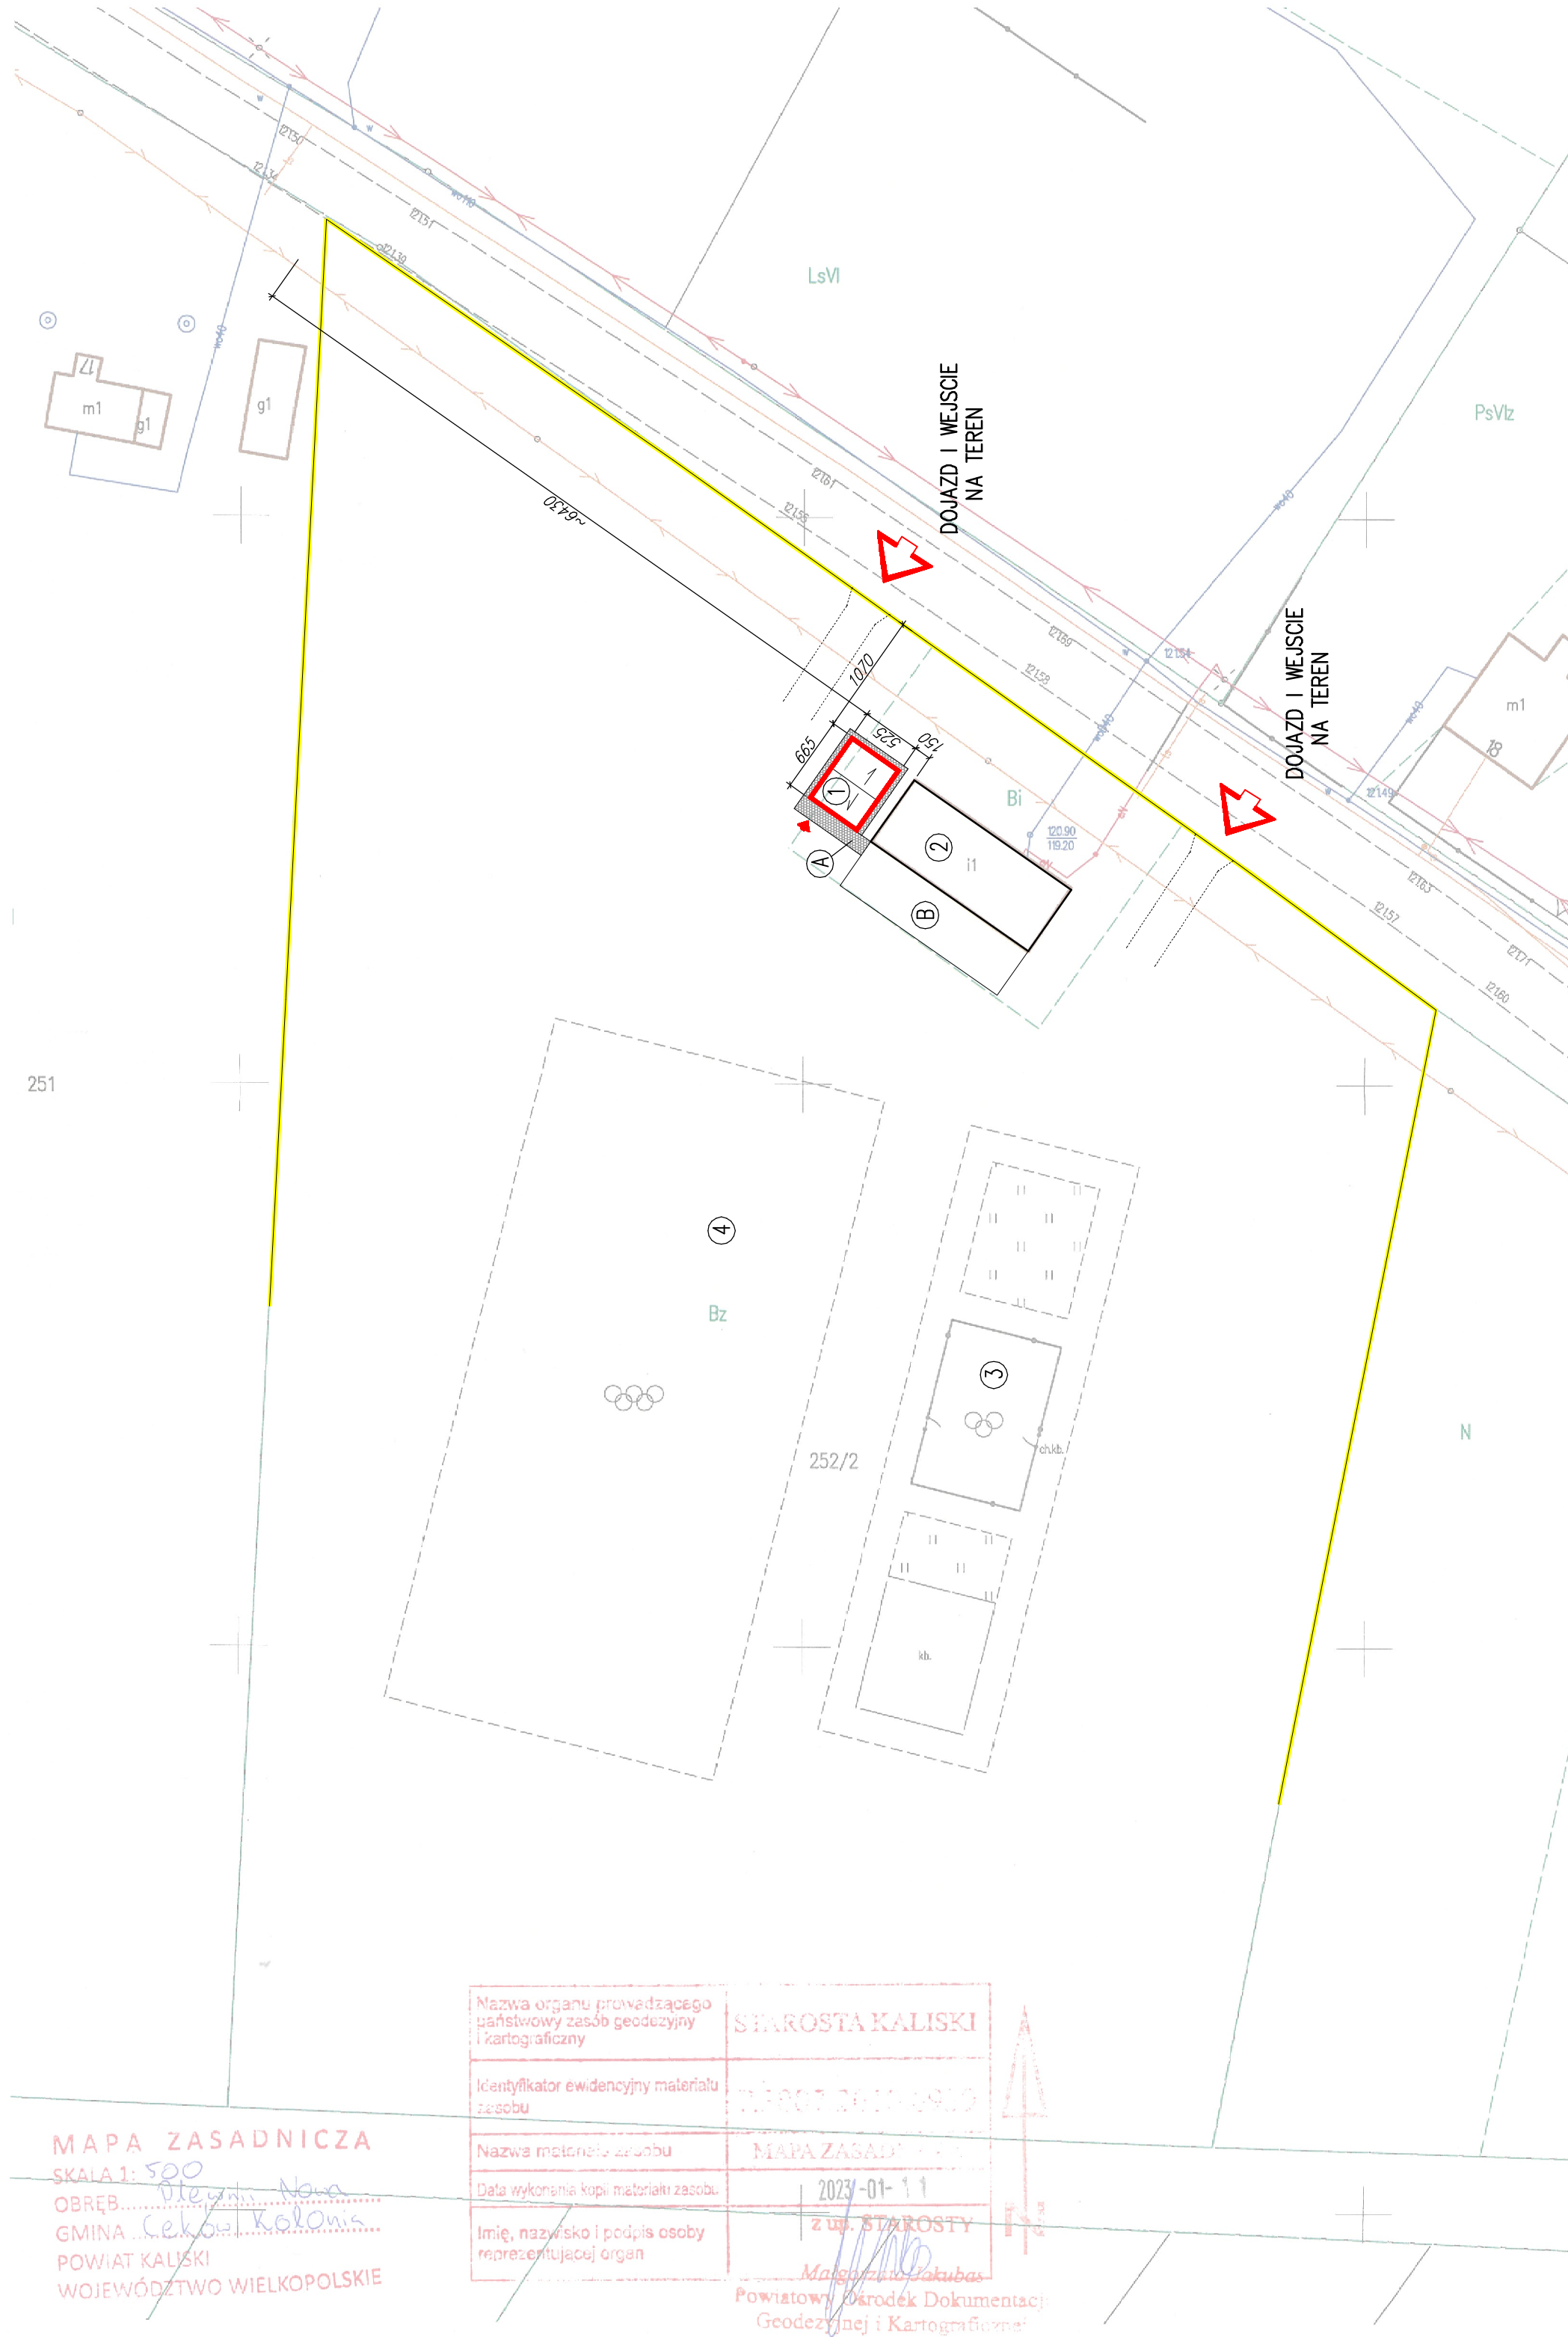

MAPA ZASADNICZA
SKALA 1: 500
OBRĘB.....
GMINA.....
POWIAT KALISKI
WOJEWÓDZTWO WIELKOPOLSKIE

Nazwa organu prowadzącego państwowy zasób geodezyjny i kartograficzny	STAROSTA KALISKI
Identyfikator ewidencyjny materiału zasobu	73.007.2010.0910
Nazwa materiału zasobu	MAPA ZASADNICZA
Data wykonania kopii materiału zasobu	2023-01-11
Imię, nazwisko i podpis osoby reprezentującej organ	z up. STAROSTY Majewski Jakub

Powiatowy Ośrodek Dokumentacji
Geodezyjnej i Kartograficznej