
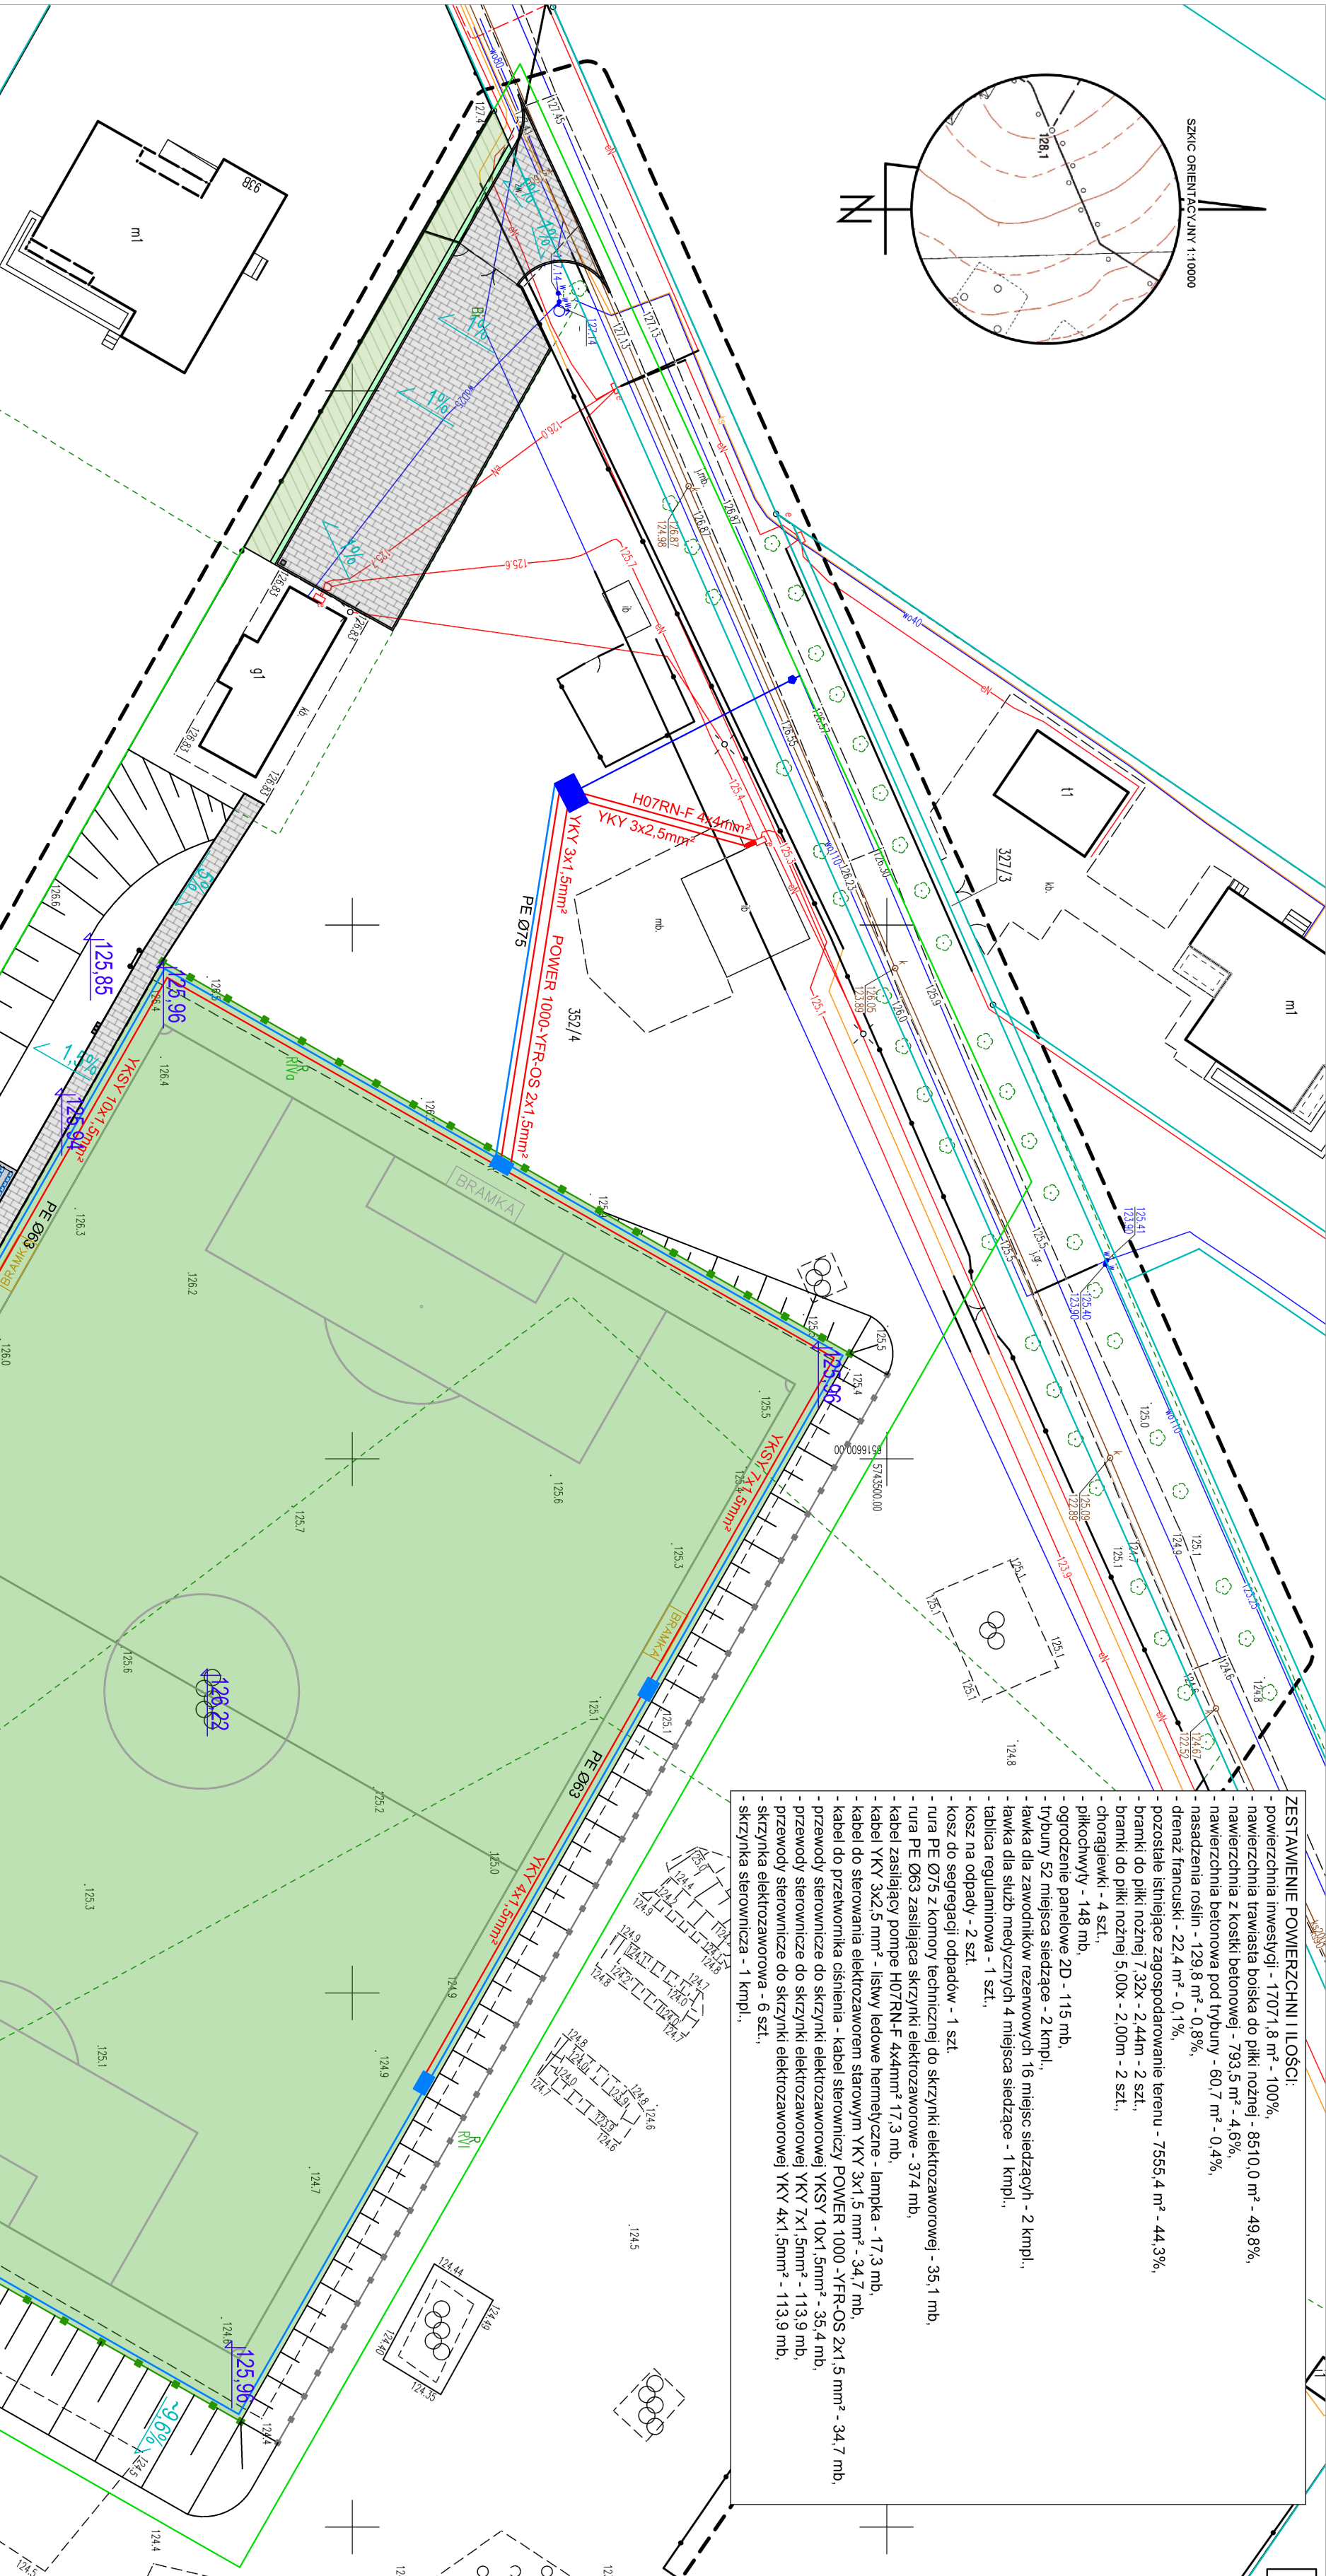


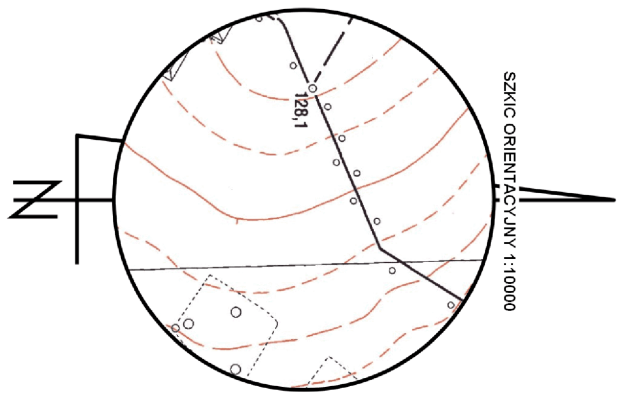

- ZESTAWIENIE POWIERZCHNI I ILOŚCI:**
- powierzchnia inwestycji - 17071,8 m² - 100%,
 - nawierzchnia trawniska boiska do piłki nożnej - 6510,0 m² - 49,89%,
 - nawierzchnia z kostki betonowej - 793,5 m² - 4,6%,
 - nawierzchnia betonowa pod trybuną - 60,7 m² - 0,4%,
 - nasadzenia roślin - 129,8 m² - 0,8%,
 - drenaż francuski - 22,4 m² - 0,1%,
 - pozostałe istniejące zagospodarowanie terenu - 7555,4 m² - 44,3%,
 - bramki do piłki nożnej 7,32x - 2,44m - 2 szt.,
 - bramki do piłki nożnej 5,00x - 2,00m - 2 szt.,
 - chodniki - 4 szt.,
 - płotki - 148 mb,
 - ogrodzenie panelowe 2D - 115 mb,
 - trybuna 52 miejsca siedzące - 2 kmpl.,
 - ławka dla zawodników rezerwowych 16 miejsc siedzących - 2 kmpl.,
 - ławka dla służb medycznych 4 miejsca siedzące - 1 kmpl.,
 - tablica regulaminowa - 1 szt.,
 - koszt na odpady - 2 szt.,
 - koszt do segregacji odpadów - 1 szt.,
 - rura PE Ø75 z komory technicznej do skrzynki elektroaworowej - 35,1 mb,
 - rura PE Ø63 zasilająca skrzynki elektroaworowe - 37,4 mb,
 - kabel zasilający pompy H07RN-F 4x4mm² 17,3 mb,
 - kabel YKY 3x2,5 mm² - listwy ledowe hermetyczne - lampka - 17,3 mb,
 - kabel do sterowania elektroaworem sterowym YKY 1,5mm² - 34,7 mb,
 - kabel do przewoźnika ciśnienia - kabel sterowniczy POWER 1000-YFR-OS 2x1,5 mm² - 34,7 mb,
 - przewody sterownicze do skrzynki elektroaworowej YKY 7x1,5mm² - 35,4 mb,
 - przewody sterownicze do skrzynki elektroaworowej YKY 7x1,5mm² - 113,9 mb,
 - przewody sterownicze do skrzynki elektroaworowej YKY 4x1,5mm² - 113,9 mb,
 - skrzynka elektroaworowa - 6 szt.,
 - skrzynka elektroaworowa - 1 kmpl.,

MAPA DO CELÓW PROJEKTOWYCH

skala mapy 1:500
godło mapy : 6.164.23.06.1.4
6.164.23.06.3.2
oznaczenie kancelaryjne zgłoszenia pracy geodezyjnej : GK.6640.1643.2026
nazwa miejscowości: Kamień
jednostka ewidencyjna: 300703.2 – Gmina Cerków-Kolonia
obręb ewidencyjny : 300703.2.0005 Kamień
prostokątne płaskich : 2000 strona 6
wysokości : Amsterdam PL-EVR2007-NH
oznaczenie granic obszaru, który był przedmiotem aktualizacji
data opracowania mapy : 23.06.2026 r.

Mapa do celów projektowych została wykonana bez ustalenia obciążeń
służebnościami gruntowymi ujawnionymi w księgach wieczystych

tel. 603 366 550
ul. Legionów Polskich 17/1 52-700 Turek
NIP: 668-183-57-83 REGON: 142452220
e-mail: biuro@kerria.pl




inż. Przemysław Junkiert
geodeta uprawniony
świadectwo nr 23442

Identyfikator zgłoszenia prac geodezyjnych:	GK.6640.1643.2026
Organ służby geodezyjnej, który otrzymał zgłoszenie:	Starosta kalski
Wykonawca prac geodezyjnych:	JUNKIERT INVESTMENT ul. Legionów Polskich 17/11 62-700 Turek
Imię i Nazwisko oraz numer uprawnień Kierownik prac:	Przemysław Junkiert świadectwo nr 23442
Nr oraz data sporządzenia dokumentu zawierającego pozytywny wynik weryfikacji:	Nr 1 z dnia 06.07.2026r.

Jestem świadomy odpowiedzialności karnej za złożenie fałszywych oświadczeń.
Oświadczam, że operat techniczny zawierający rezultaty prac geodezyjnych
w wyniku, których powstał niniejszy dokument uzyskał pozytywny wynik weryfikacji

Projekt zagospodarowania terenu

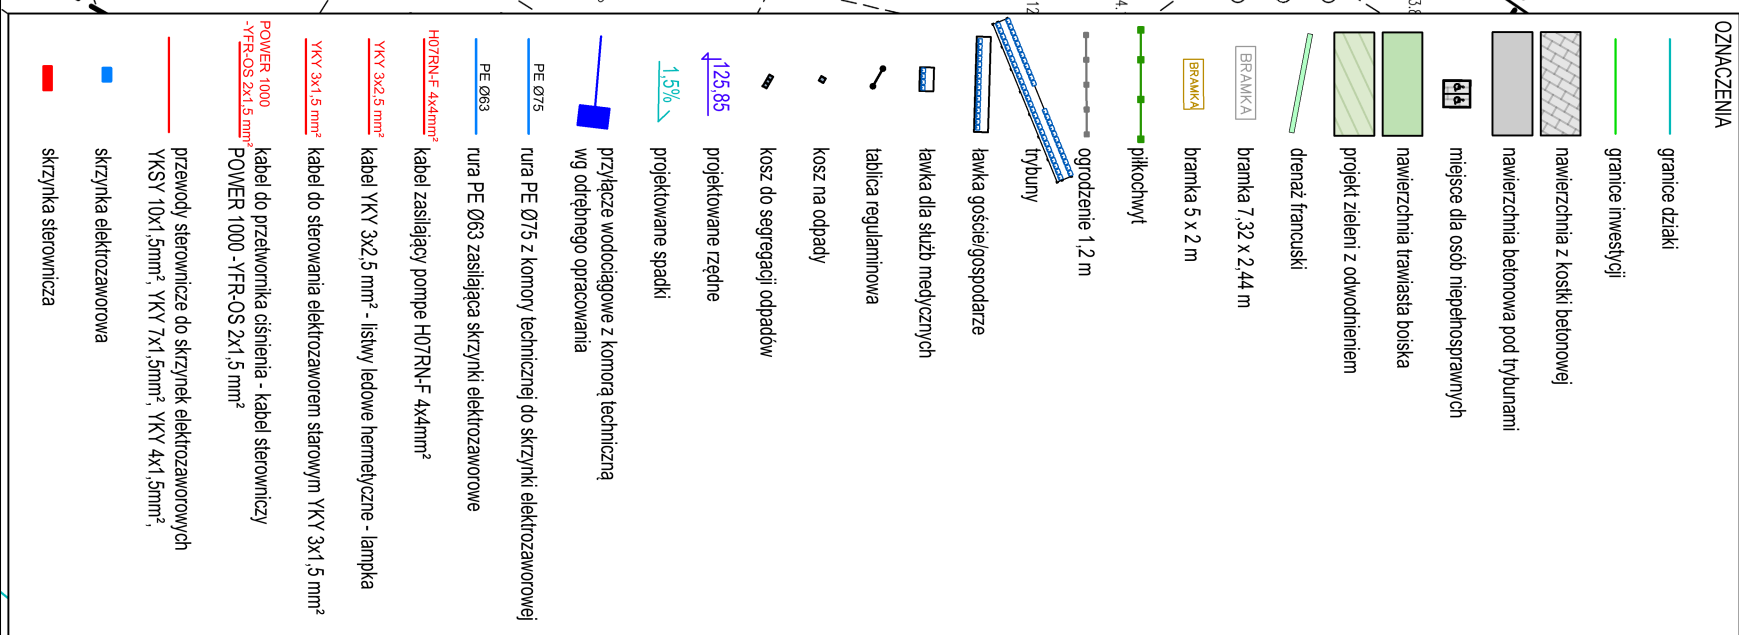

KERRIA® PRACOWNIA PROJEKTOWA

KERRIA® Piłkowskie spółka jawna
ul. Legionów Polskich 17/1 52-700 Turek
NIP: 668-183-57-83 REGON: 142452220

PROJEKT ZAGOSPODAROWANIA TERENU
Budowa boiska sportowego w miejscowości Kamień

Nazwa rys: Projekt zagospodarowania terenu

Inwestor: Gmina Cerków-Kolonia

Adres: DZ. ewid. 382/4, obręb KAMIEŃ, Gmina Cerków-Kolonia, powiat kalski, województwo wielkopolskie

Projektował: mgr inż. arch. Agnieszka Opatowicz

Projektował: inż. Marek Szaląg

Opracował: inż. Karolina Śliarska

Data: 31.07.2026r. Skala: 1:500 Rys: PZI_01