


ZMIANA MIEJSCOWEGO PLANU OGÓLNEGO ZAGOSPODAROWANIA PRZESTRZENNEGO GMINY CEKÓW KOLONIA W CZĘŚCI DOTYCZĄCEJ WSI PRAŻUCHY NOWE SKALA 1:2000

sekcja
434.411.254

sekcja
434.412.213
**ZAŁĄCZNIK NR 1/99 DO UCHWAŁY NR XVII/110/2000
RADY GMINY CEKÓW KOLONIA
Z DNIA 28 KWIEŚNIA 2000 ROKU.**

sekcja
434.412.213 sekcja
434.412.214

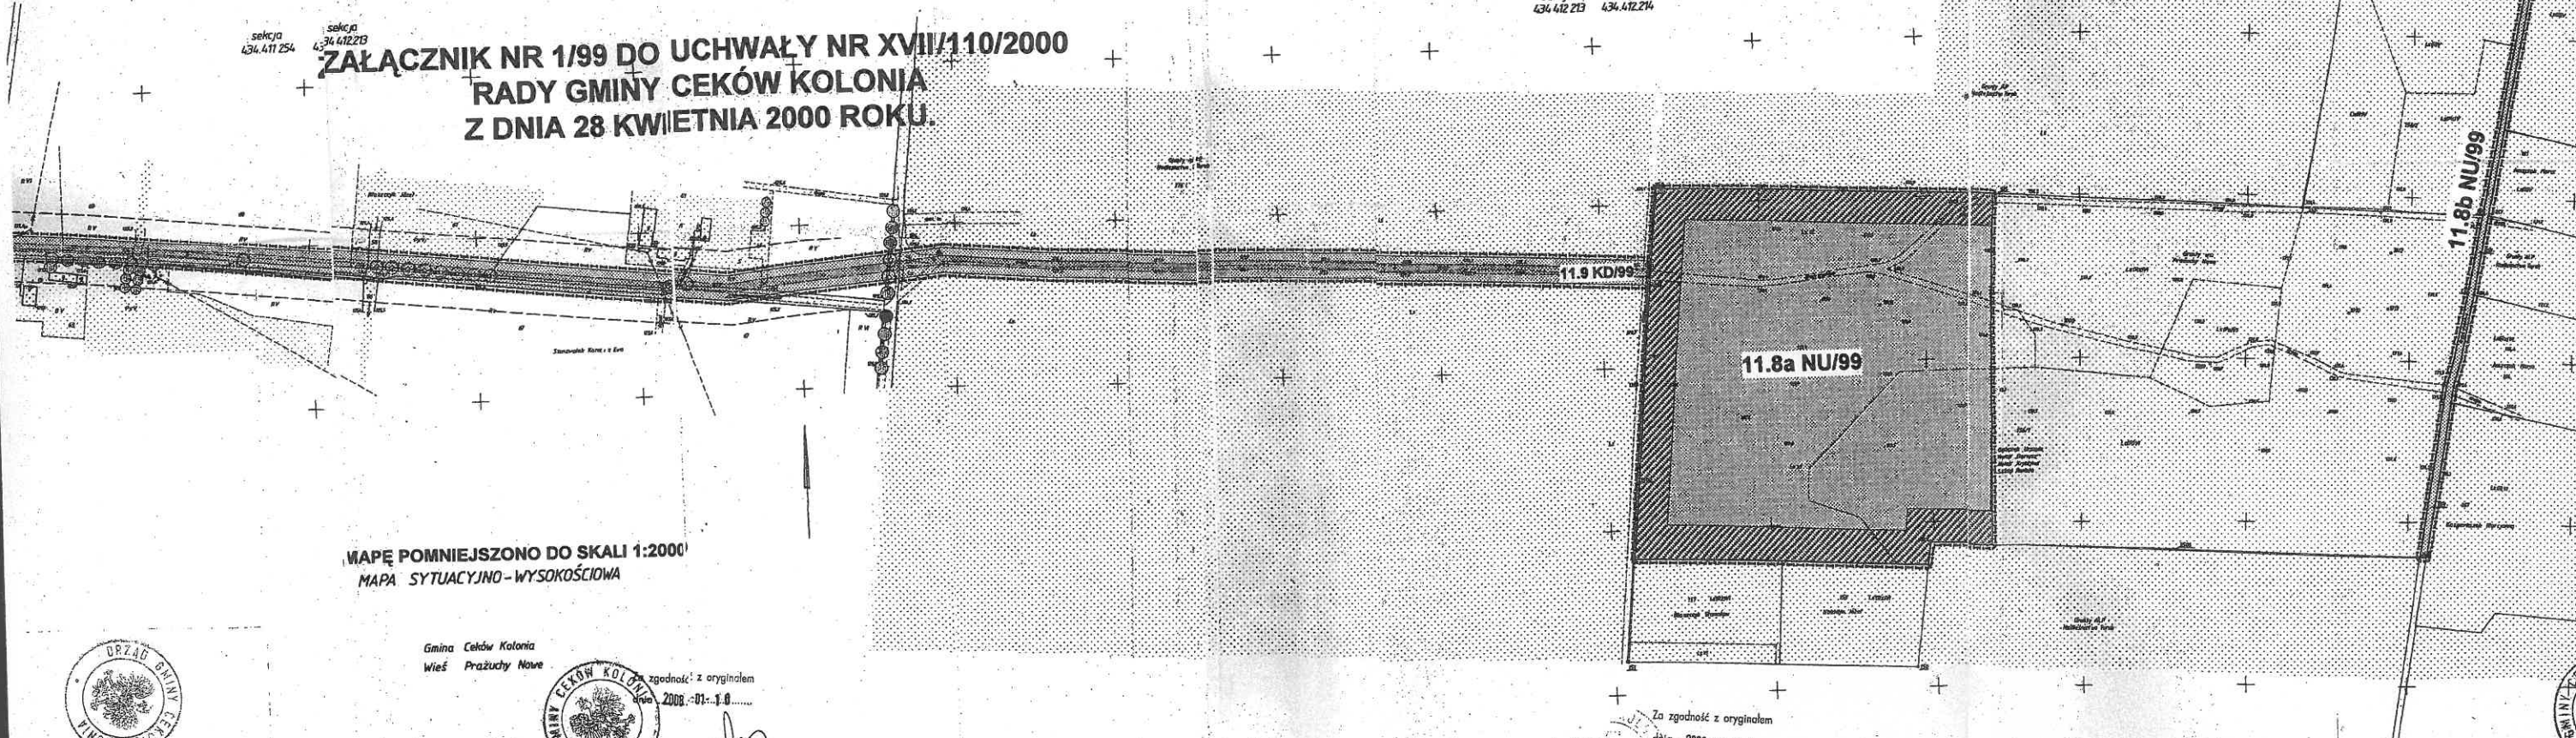

MAPĘ POMNIEJSZONO DO SKALI 1:2000
MAPA SYTUACYJNO-WYSOKOŚCIOWA

Gmina Ceków Kolonia
Wieś Prażuchy Nowe

zgodność z oryginałem
dnia 2008-01-10

mgr inż. Hieronim Kasprzak

PRZEWODNICZĄCY
RADY GMINY
mgr inż. Hieronim Kasprzak

PRZEWODNICZĄCY
ZARZĄDU GMINY
mgr inż. Hieronim Kasprzak

Za zgodność z oryginałem
dnia 2008-01-10

mgr inż. Hieronim Kasprzak