



TEMAT	ARCHITEKTURA			ADRES	NOWA PLEWNIA, GMINA CEKÓW-KOLONIA DZIAŁKA NR 252/2			OPRACOWAŁ			RYS. PW-1	
BRANŻA	BUDOWLANA			OBIEKT	BUDOWA BUDYNKU GOSPODARCZEGO PRZY ŚWIETLIJCI WIEJSKIEJ W MIEJSCOWOŚCI NOWA PLEWNIA			OPRACOWAŁ	mgr.inż. Joanna Dziadek		SKALA 1:50 LUTY 2023	
FAZA	PROJEKT BUDOWLANO-WYKONAWCZY			TYTUŁ	BUDYNEK GOSPODARCZY RZUT FUNDAMENTÓW RZUT PRZYZIEMIA		PROJEKTOWAŁ	inż. Wojciech Kinosowski Upr. BN/10.90/S/79 w specjalności konstrukcyjno-budowlanej			INWESTPROJEKT 62-800 KALISZ, AL.WOLNOŚCI 17	

RZUT PRZYZIEMIA

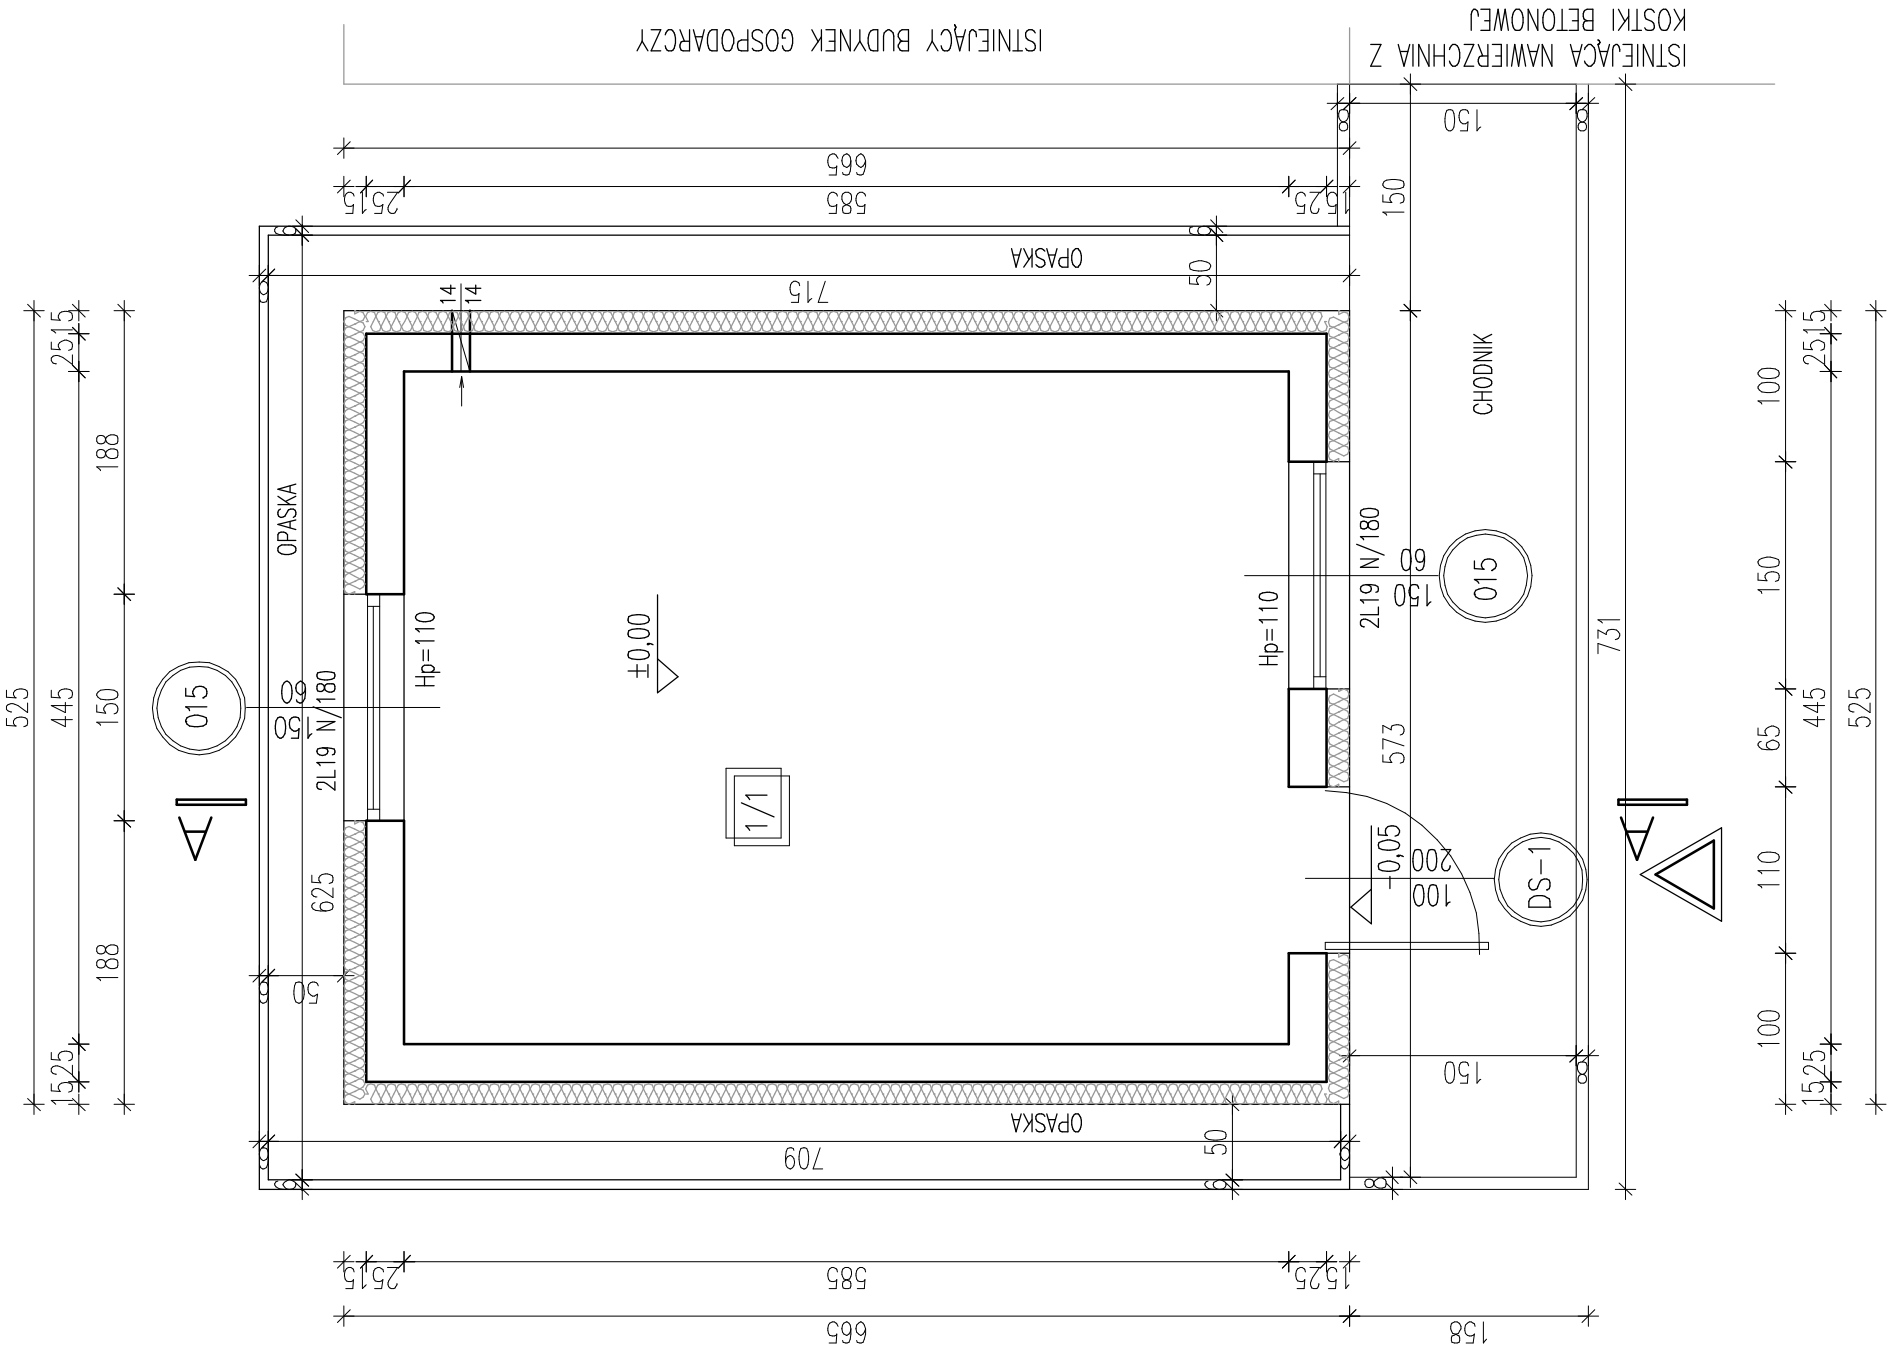

RZUT FUNDAMENTÓW

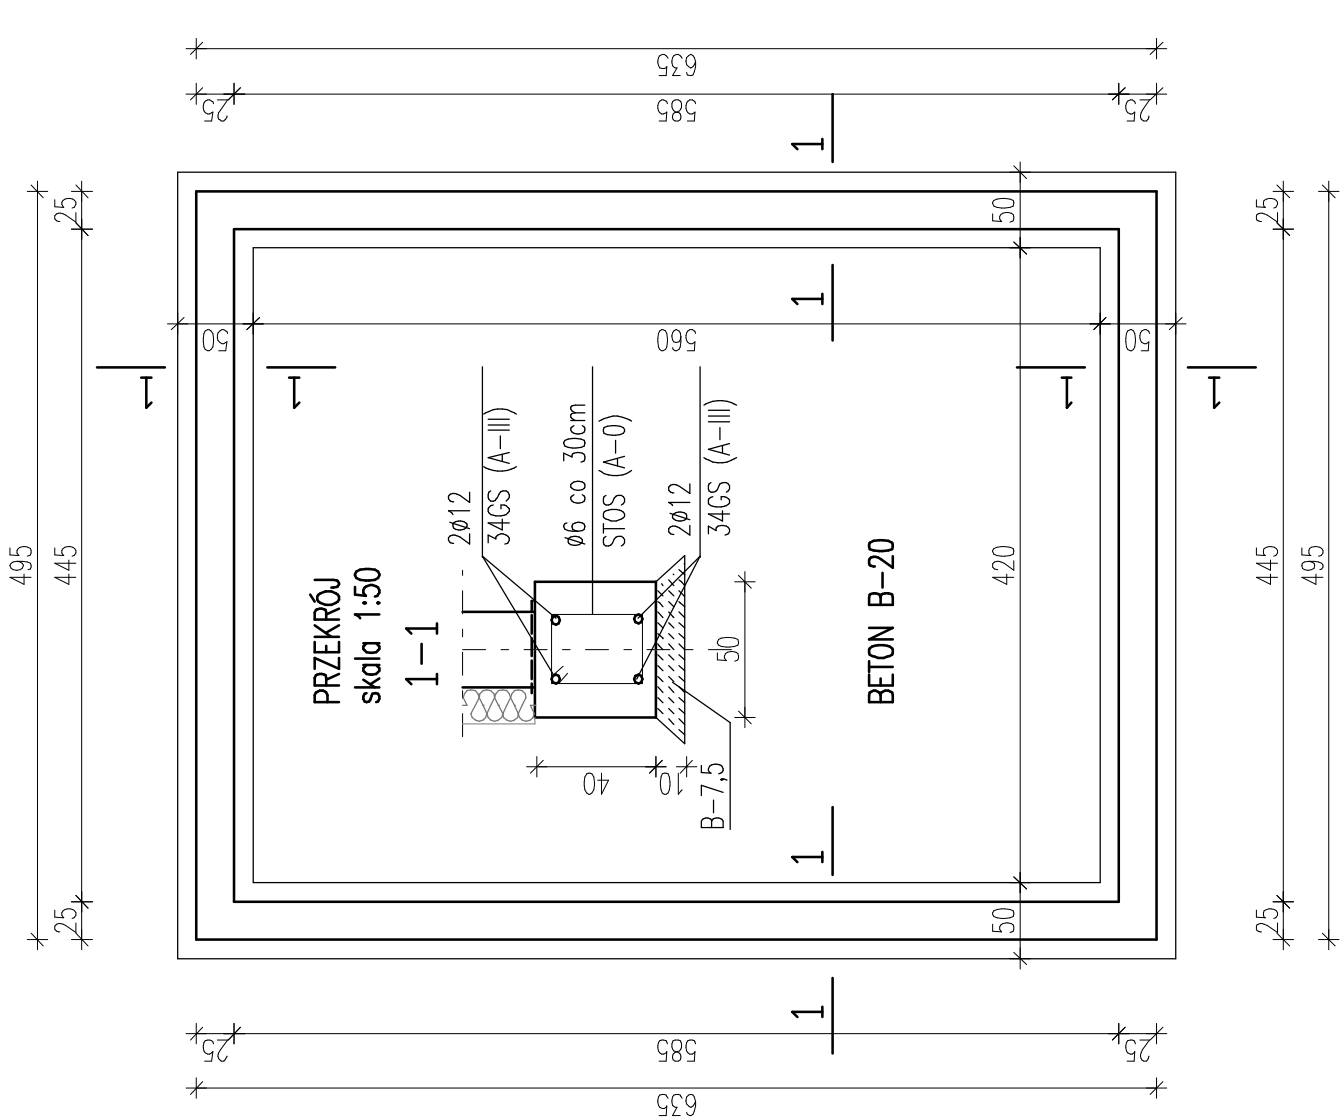

ZESTAWIENIE POMIESZCZEŃ			
1/1	POMIESZCZENIE GOSPODARCZE	POS. PRZEMYSŁOWA	26,03m ²
RAZEM			26,03m ²