STOLARKA OKIENNA I DRZWIOWA

OZNACZENIE	DS-1	O15
SCHEMAT	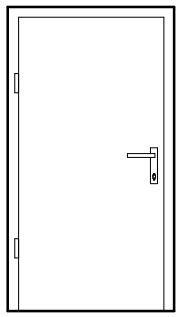	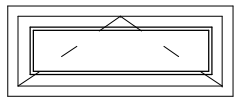
SZEROKOŚĆ S	1000	600
WYSOKOŚĆ H	2000	1500
ILOŚĆ SZT.	1L	2
OPIS	DRZWI STALOWE OCIEPLANE STYROPIANEM TYPU ZK-ISO 100	OKNO PCV Umax = 0,9 (W/m2K)

PRZEKRÓJ PIONOWY A-A

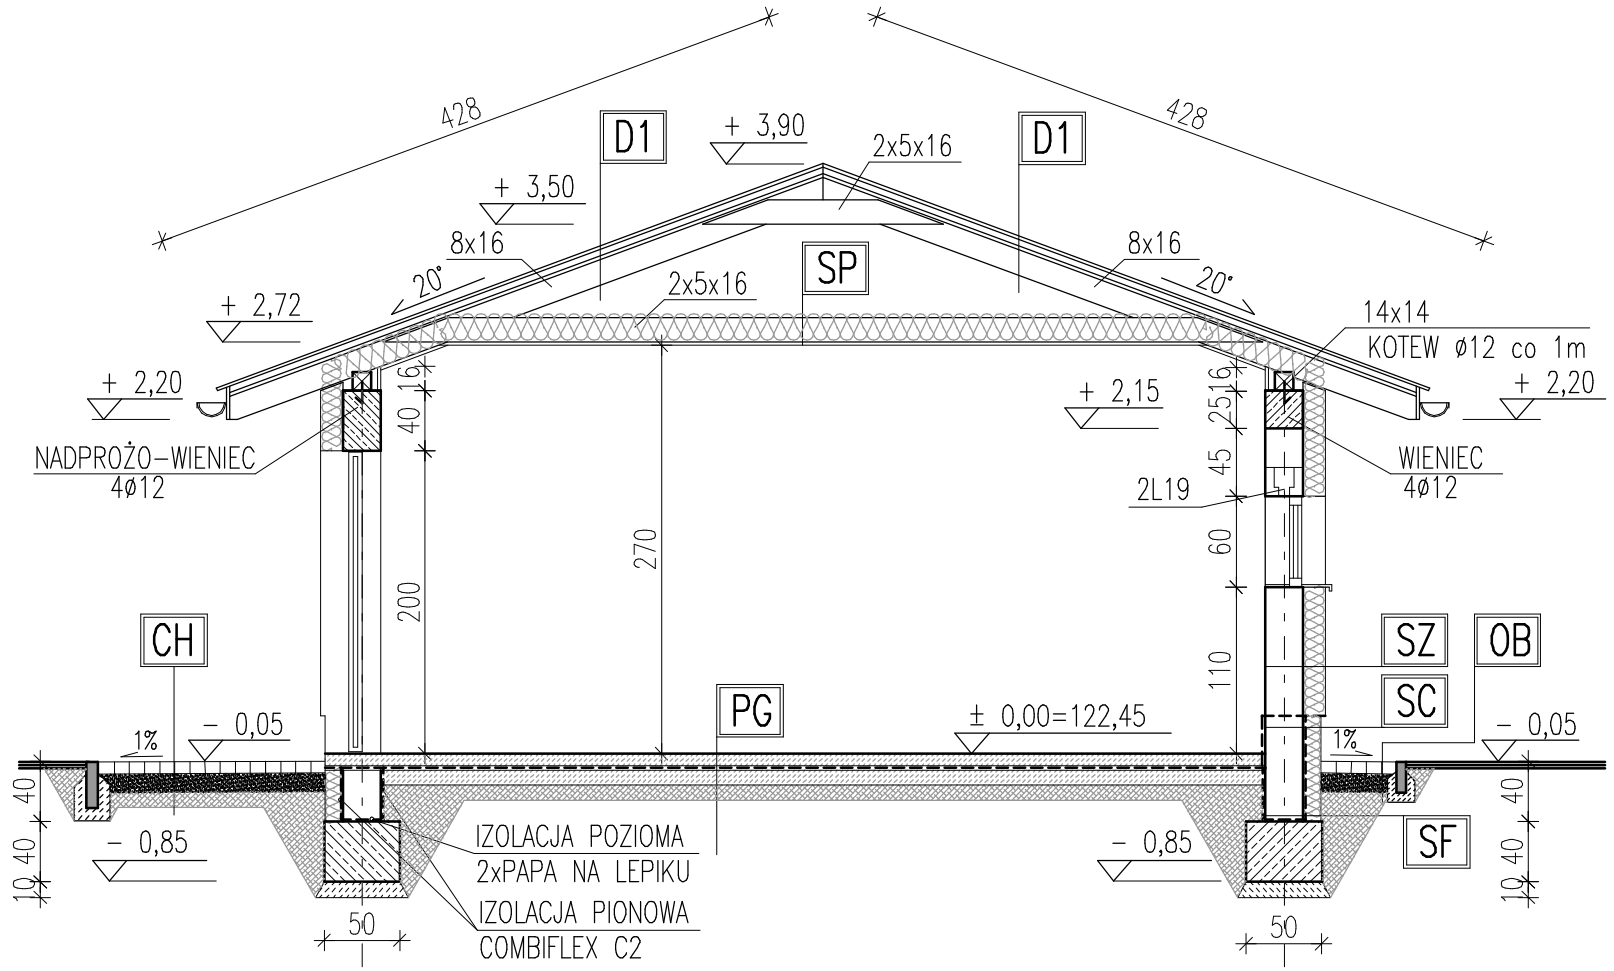

ZESTAWIENIE DREWNA

L.P.	ELEMENT	SZT.	DŁ.	m3
1.	MURŁATA 14x14	2	6,45	0,253
2.	KROKWIE 8x16	20	4,28	1,096
3.	JĘTKA 2x5x16	6	5,90	0,566
4.	JĘTKA 5x16	4	5,90	0,189
5.	JĘTKA 2x5x16	6	1,65	0,158
6.	JĘTKA 5x16	4	1,65	0,053
7.	DESKA OKAPOWA 3,2x22	2	6,45	0,091
RAZEM				2,406

POWIERZCHNIA DACHU 55,21m^2

WIENIEC
skala 1:50

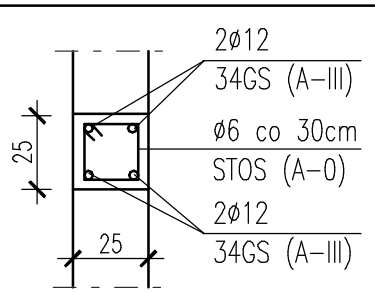

SZ	ŚCIANA ZEWNĘTRZNA	GR.(cm)
	TYNK FAKTUROWY "BARANEK"	0,3
	WARSTWA ZBROJNA Z KLEJEM	0,3
	STYROPIAN EPS 70-040	15,0
	POROTHERM 25 P+W	30,0
	TYNK CEM.-WAP.	1,5

SC	ŚCIANA COKOŁOWA	GR.(cm)
	TYNK MOZAIKOWY	0,3
	WARSTWA ZBROJNA Z KLEJEM	0,3
	STYROPIAN EPS 70-040	12,0
	IZOLACJA PIONOWA COMBIFLEX C2	0,3
	BLOCZKI BETONOWE	25,0
	IZOLACJA PIONOWA COMBIFLEX C2	0,3

SF	ŚCIANA FUNDAMENTOWA	GR.(cm)
	STYROPIAN EPS 70-040	12,0
	IZOLACJA PIONOWA COMBIFLEX C2	0,3
	BLOCZKI BETONOWE	25,0
	IZOLACJA PIONOWA COMBIFLEX C2	0,3

SP	SUFIT PODWIESZANY	GR.(cm)
	WEŁNA MINERALNA	20,0
	PAROIZOLACJA Z FOLII	0,01
	PŁYTA GIPSOWA H2	1,25

D1	DACH	GR.(cm)
	BLACHODACHÓWKA ESKA	0,05
	ŁATY 4x5	4,0
	PAPA PODKŁADOWA ASFALTOWA P/64/1200	
	DESKOWANIE PEŁNE	2,4
	KROKWIE 8x16	16,0

PG	PODŁOGA NA GRUNCIE	GR.(cm)
	POSADZKA BETONOWA PRZEMYSŁOWA	8,0
	PAPA TERMOZGRZEWALNA	
	PODBETON C12/16	10,0
	PIASEK	10,0

CH	CHODNK	GR.(cm)
	KOSTKA BETONOWA	8,0
	PODSYPKA CEMENT.-PIASKOWA	12,0
	PIASEK	10,0
	GRUNT RODZIMY	

OB	OPASKA BUDYNKU	GR.(cm)
	KOSTKA BETONOWA	8,0
	PODSYPKA CEMENT.-PIASKOWA	12,0
	PIASEK	10,0
	GRUNT RODZIMY	

INWESTPROJEKT
62-800 KALISZ, AL.WOLNOŚCI 17

SKALA 1:50 | LUTY 2023

RYS. PW-3

inż. Wojciech Kinastowski
Upr. Bh/10.90/5/79
w specjalności konstrukcyjno-budowlanej

mgr.inż. Joanna Dziadek

PROJEKTOWAŁ | SPRAWDZIŁ | OPRACOWAŁ | OPRACOWAŁ

BUDYNEK GOSPODARCZY
PRZEKRÓJ PIONOWY A-A
ZESTAWIENIE STOLARKI

TYTUŁ

BUDOWA BUDYNKU GOSPODARCZEGO PRZY ŚWIETLICY WIEJSKIEJ W MIEJSCOWOŚCI NOWA PLEWNIA

OBIEKT

NOWA PLEWNIA, GMINA CEKÓW-KOLONIA
DZIAŁKA NR 252/2

ADRES

PROJEKT
BUDOWLANO-WYKONAWCZY

FAZA

BUDOWLANA

BRANŻA

ARCHITEKTURA

TEMAT