




ELEWACJA FRONTOWA

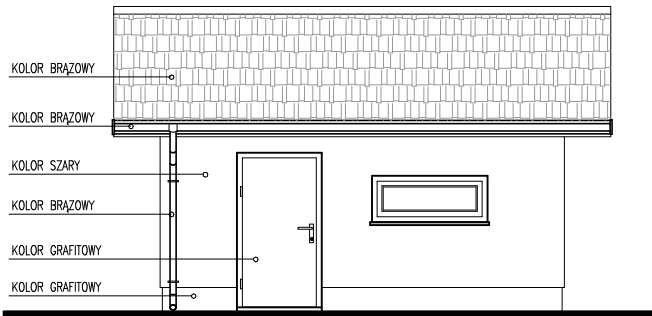


ELEWACJA TYLNA

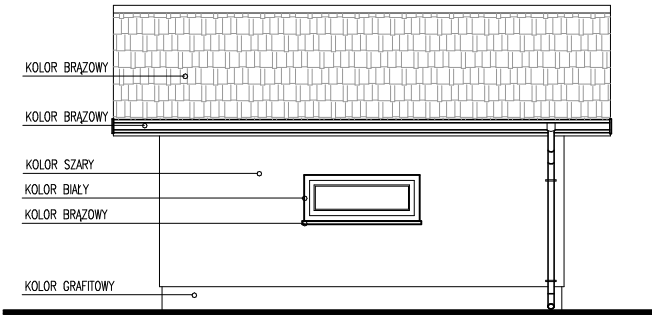

ELEWACJA BOCZNA -
POŁUDNIOWO-WSCHODNIA

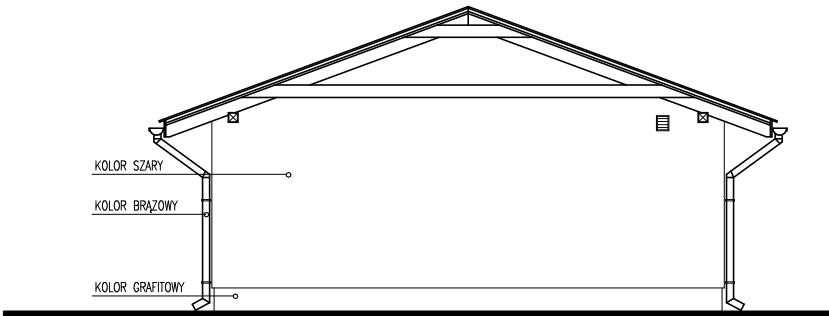

ELEWACJA BOCZNA -
PÓŁNOCNO-ZACHODNIA

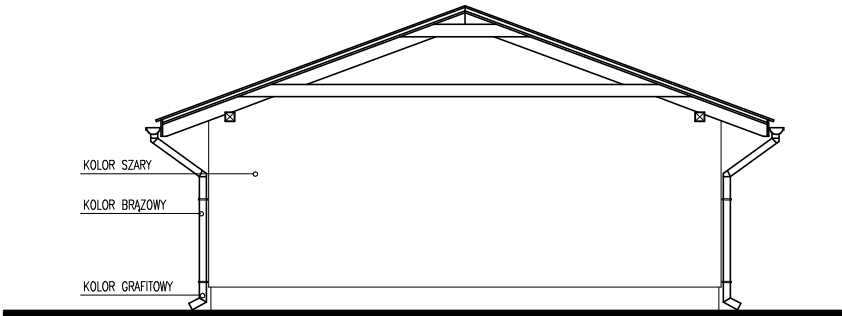

FAZA	PROJEKT BUDOWLANO-WYKONAWCZY		tytuł	BUDYNEK GOSPODARCZY ELEWACJE		PROJEKTOWAŁ	inż. Wojciech Kinastowski Upr. BN/10.90/5/79 w specjalności konstrukcyjno-budowlanej	INWESTPROJEKT 62-800 KALISZ, AL. WOLNOŚCI 17	
						SPRAWDZIŁ		SKALA 1:100	LUTY 2023
						OPRACOWAŁ	mgr.inż. Joanna Dziadek		
BRANŻA	BUDOWLANA		BUDOWA BUDYNKU GOSPODARCZEGO PRZY ŚWIE TLICY WIEJSKIEJ W MIEJSCOWOŚCI NOWA PLEWNIA		OPRACOWAŁ				
TEMAT	A R C H I T E K T U R A		ADRES		OPRACOWAŁ			RYS. PW-4	