


GRANICE OBSZARU OPRACOWANIA PLANU ZAGOSPODAROWANIA PRZESTRZENNEGO GMINY CEKÓW KOLONIA WE WSI PRAŻUCHY NOWE

SKALA 1:10.000


# 11 NOWE PRAŻUCHY

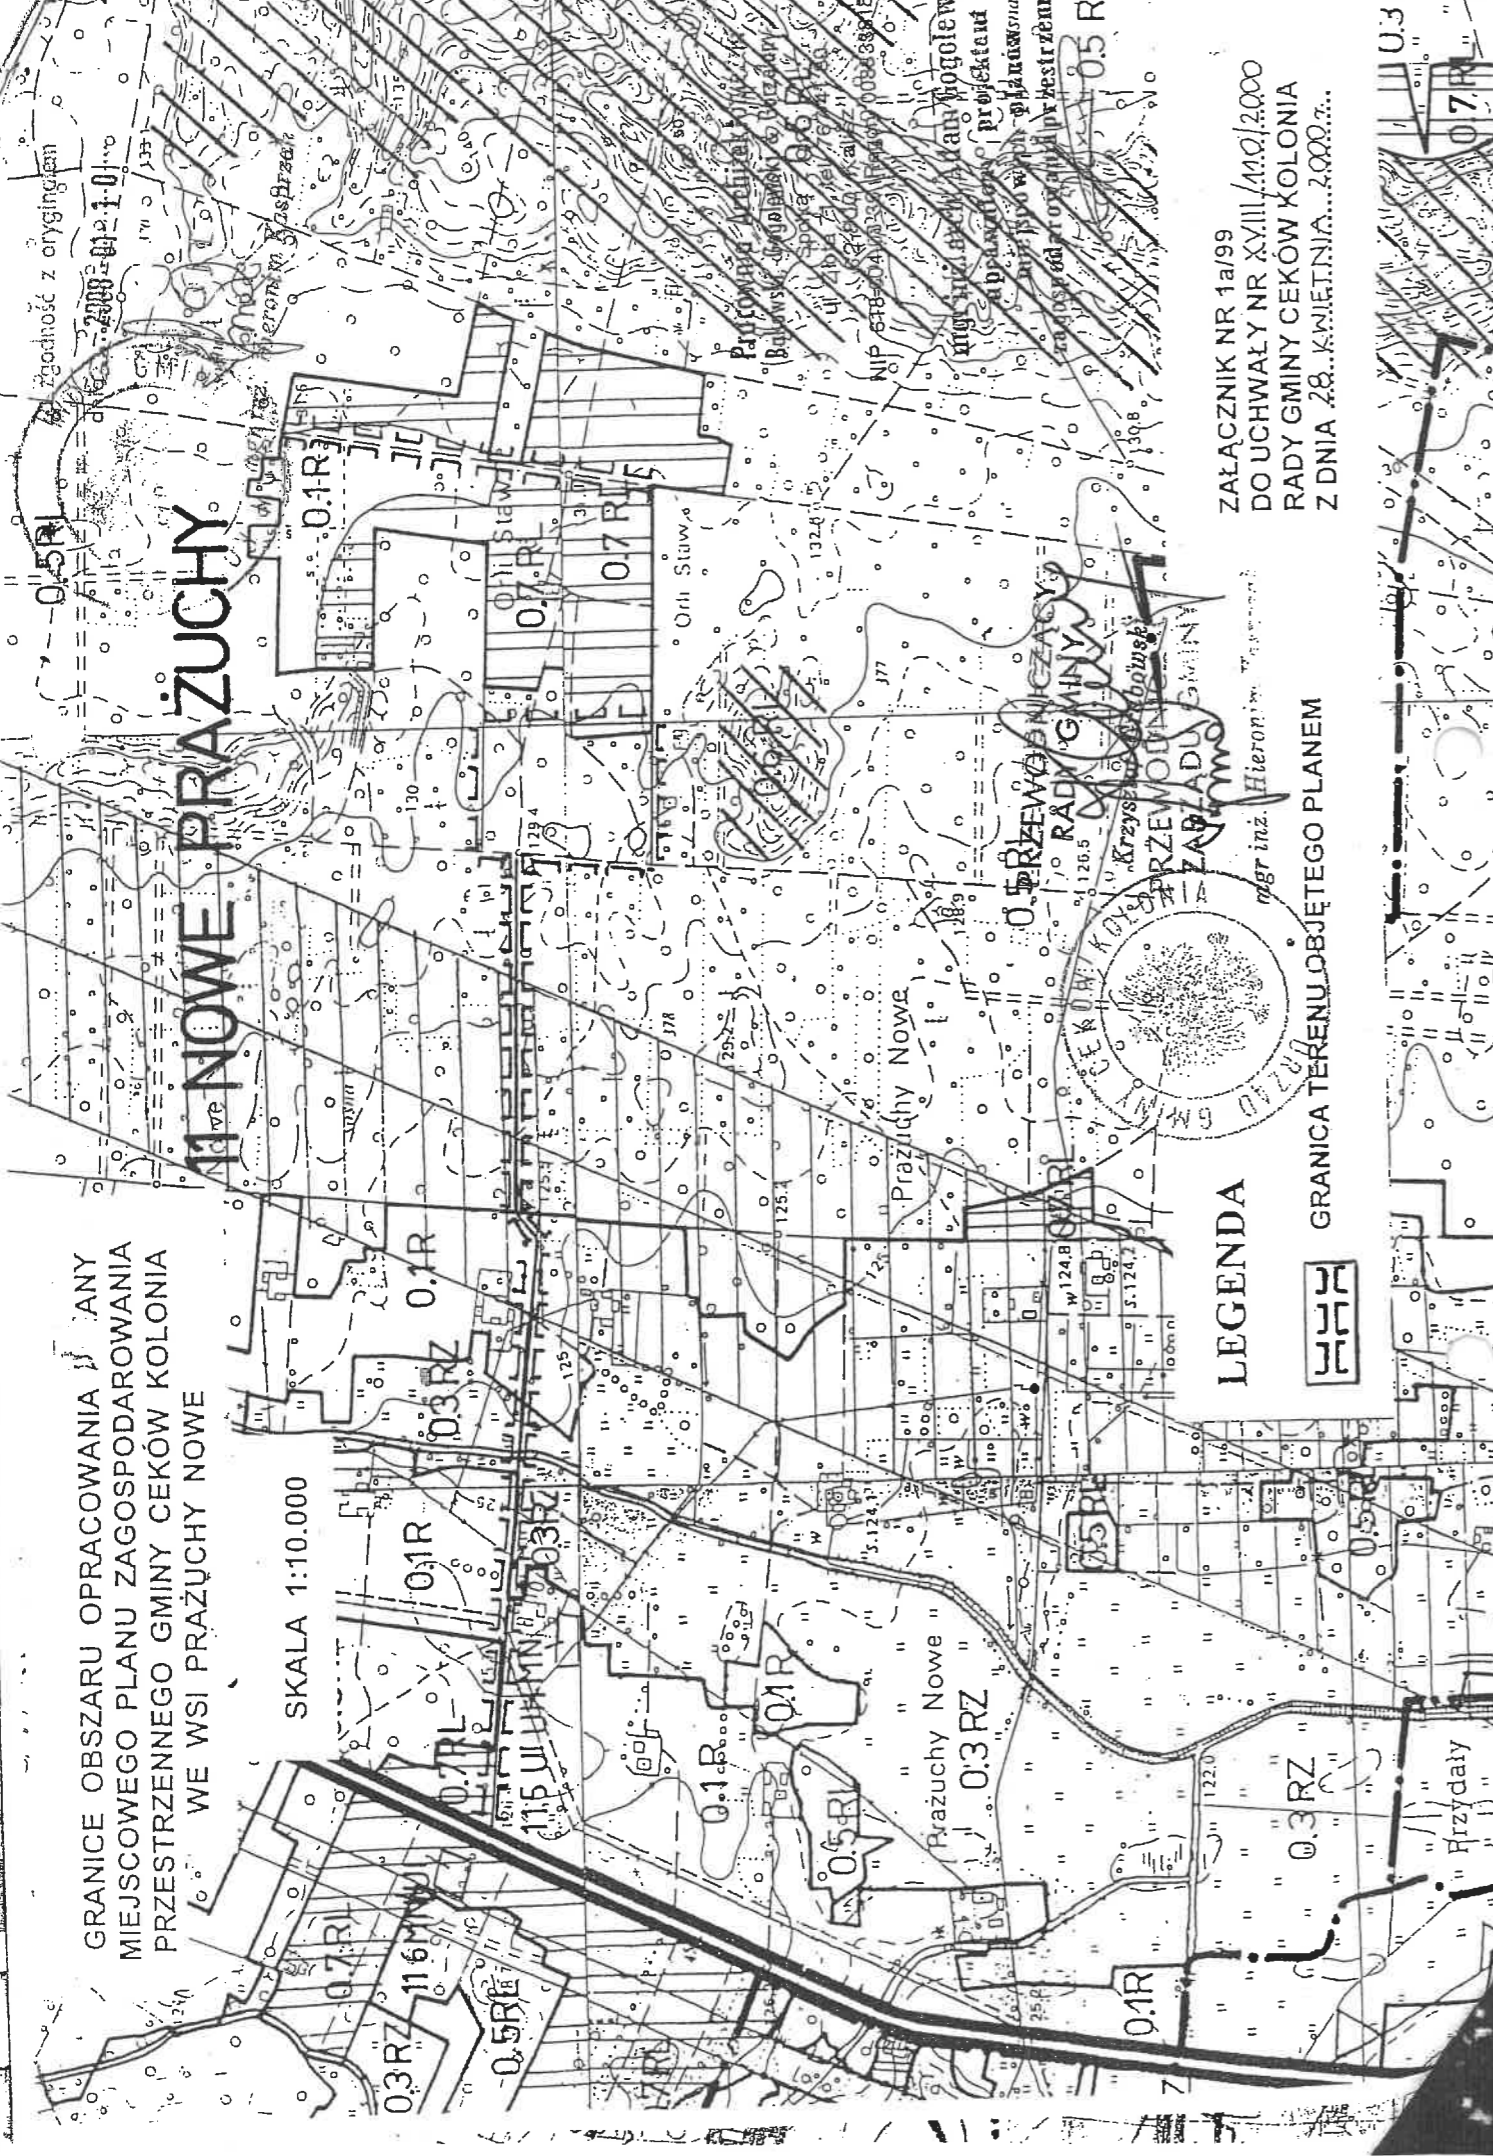

## LEGENDA




GRANICA TERENU OBJĘTEGO PLANEM

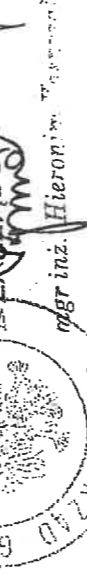

mgr inż. Hieronim...

ZAŁĄCZNIK NR 1a/99  
DO UCHWAŁY NR XVIII/140/2000  
RADY GMINY CEKÓW KOLONIA  
Z DNIA 28. KWIEŚNIA 2000 r.

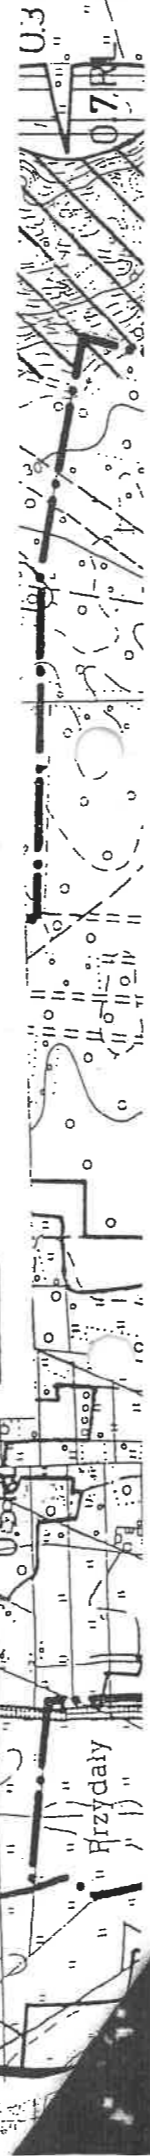

GRANICE OBSZARU OPRACOWANIA ZMIANY  
MIEJSCOWEGO PLANU ZAGOSPODAROWANIA  
PRZESTRZENNEGO GMINY CEKÓW KOLONIA  
WE WSI PRAŻUCHY NOWE

ZAŁĄCZNIK NR 1a/99  
DO UCHWAŁY NR XVIII/110/2000  
RADY GMINY CEKÓW KOLONIA  
Z DNIA 28 KWIETNIA 2000 r.

SKALA 1:10.000

LEGENDA

■ GRANICA TERENU OBJĘTEGO PLANEM

PRZEWODNICZĄCY  
RADY GMINY

mgr inż. Hieronim Kasprzak

PRZEWODNICZĄCY  
RADY GMINY

Krzysztof Gąbrowski

Wojciech Kasprzak  
mgr inż. Hieronim Kasprzak  
2008-01-10

Pracownia Architektoniczna  
Bąkowski, Gogolewski & Gorzalany  
Spółka z o.o.  
ul. Złota 71, tel. 767 41 20  
15-000 Kallez  
NIP 631-01-6016, Regon 008333818

MR 3 CEKÓW

mgr inż. arch. Adam Gogolewski  
Pracownia Architektoniczna  
miasto wsi planow. z PRS  
za gospod. i zmianą przestrzennego

0.3RZ

0.1R

0.3RZ

0.1R

0.1R

0.3RZ

0.3RZ

0.1R

0.3RZ

0.1R

11.5 ULLI PIN

0.1R

0.1R

Prażuchy Nowe  
0.3RZ

0.1R

0.3RZ

0.2R

0.3RZ

Przyśaly

0.1R

0.1R