


MIEJSCOWY PLAN ZAGOSPODAROWANIA PRZESTRZENNEGO W Z

ZALĄCZNIK DO UCHWAŁY NR XX.XI.11.183/06 RADY GMINY CEKÓW - KOLONIA Z DNIA 03.03.2006 OGŁOSZONY W DZIENNIKU URZĘD

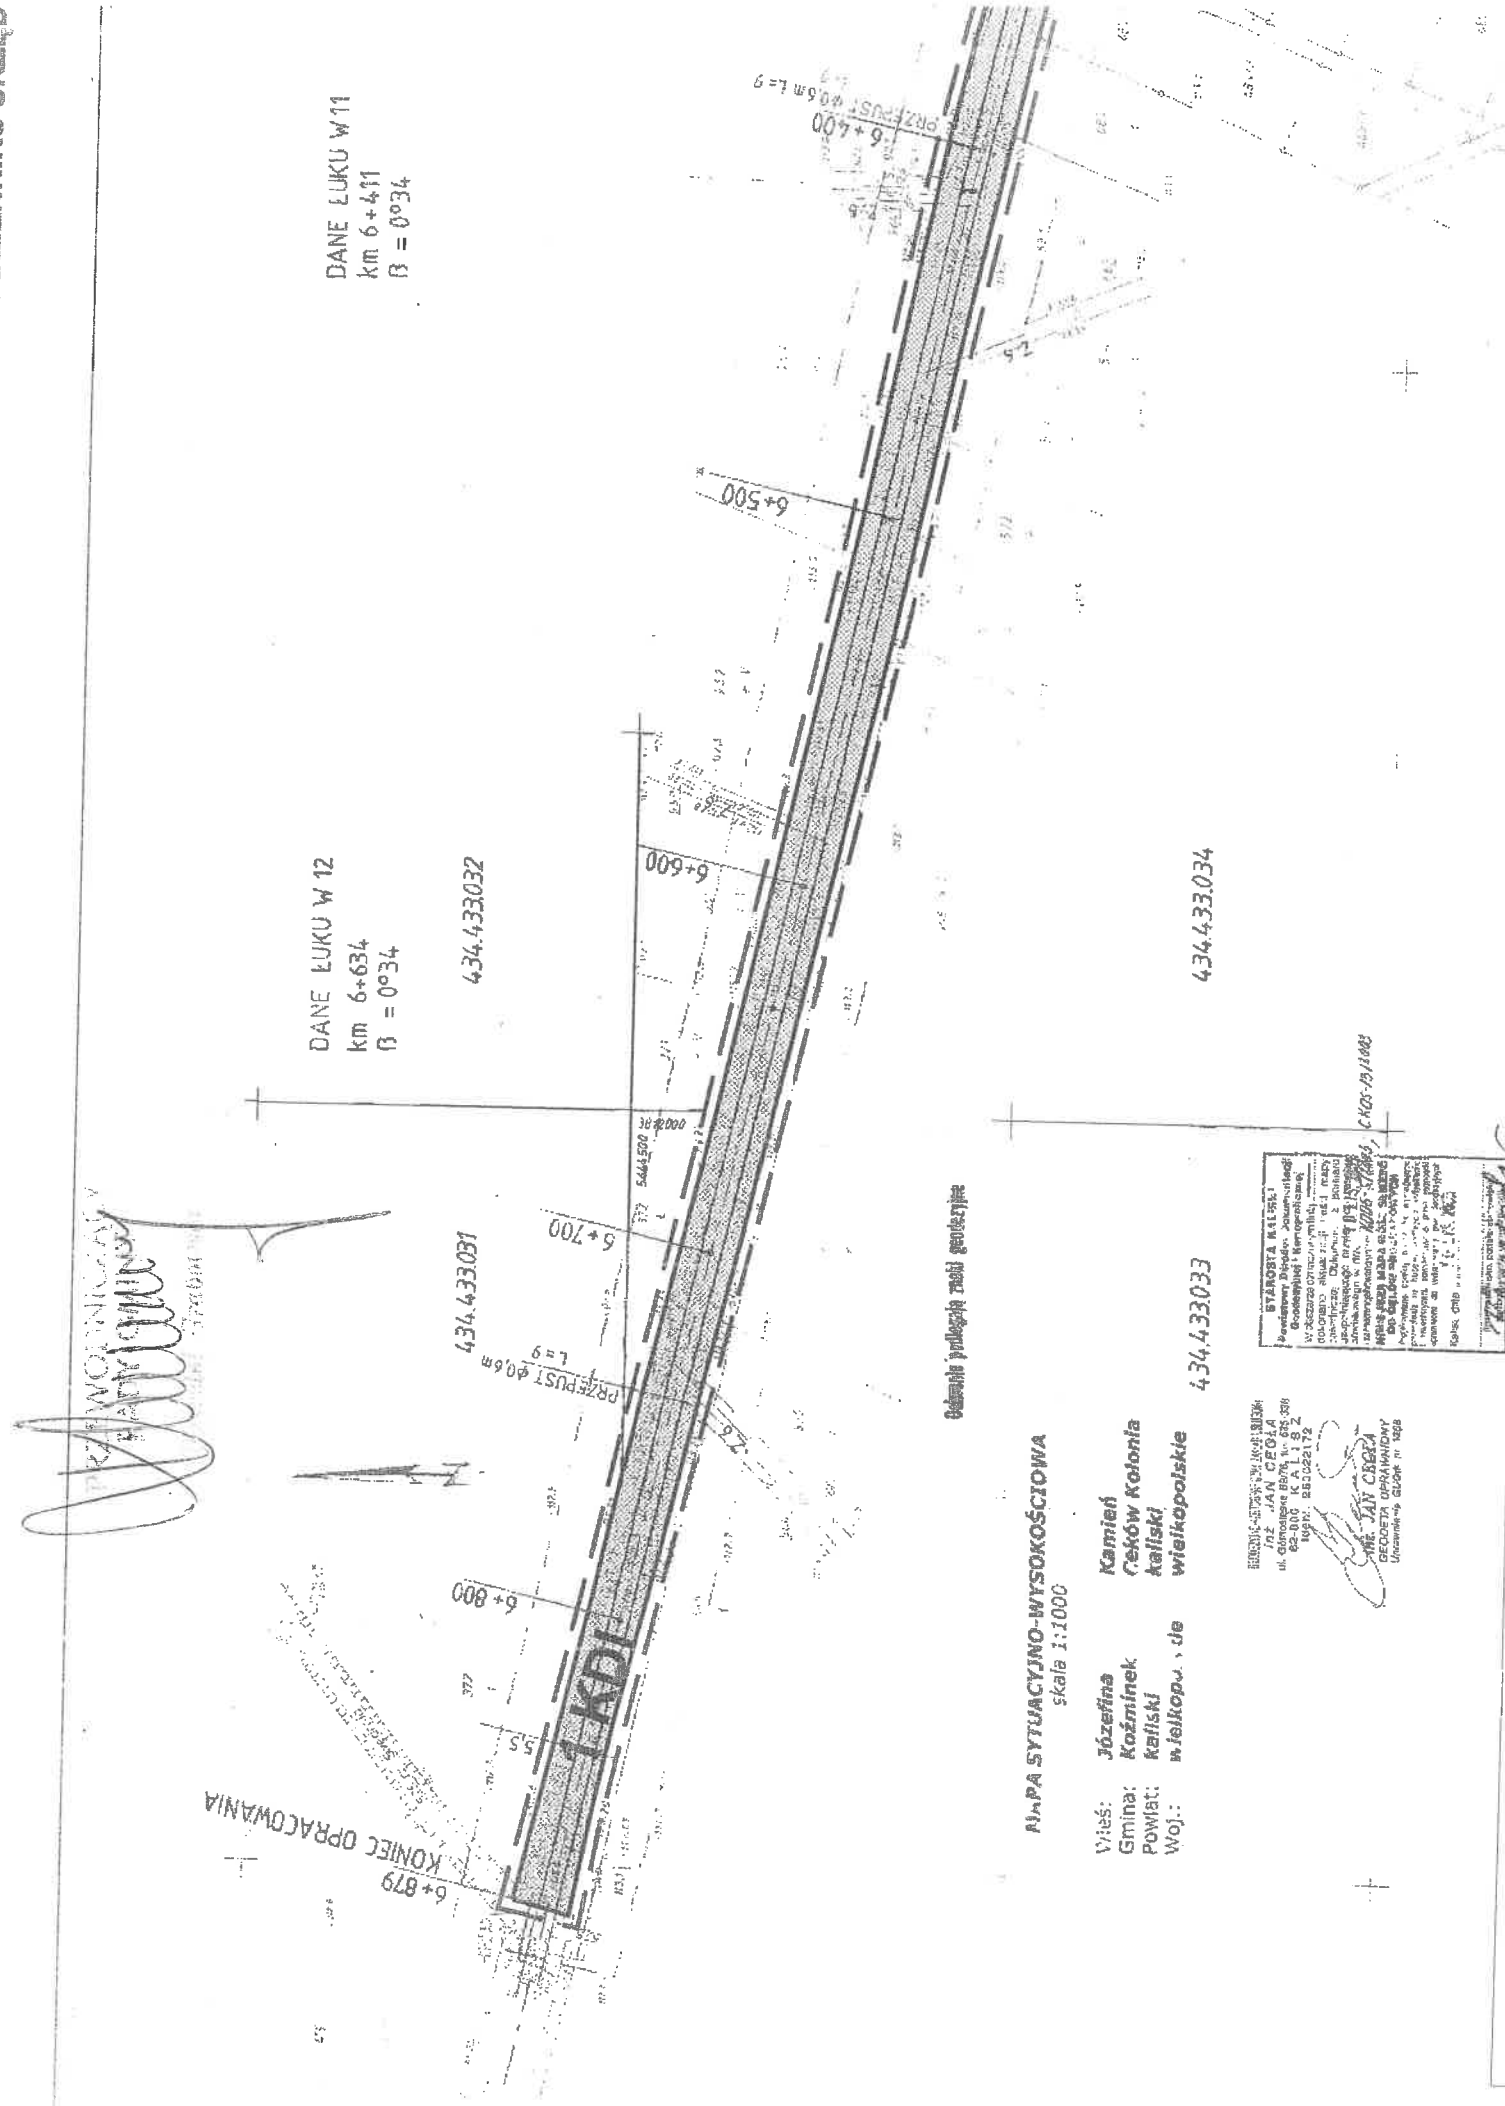

SKALA 1:2000



OBJAŚNIENIA

USTALENIA PLANU

— — — — — GRANICA OBSZARU OBJĘTEGO PLANEM

— — — — — LINIA ROZGRANICZAJĄCA TERENY O RÓŻNYM PRZEZNACZENIU
LUB RÓŻNYCH ZASADACH ZAGOSPODAROWANIA

KDI

TEREN DROGI PUBLICZNEJ LOKALNEJ (POWIATOWEJ)

INFORMACJE

PRZEBIEG DROGI NA TERENIE GMINY KOŹMIŃEK
GRANICA GMINY

ZESPÓŁ AUTORSKI:

GLÓWNY PROJEKTANT

- mgr Ryszard Kajetańczyk upr. urb. nr 1632
izba urb. Z-246
- mgr inż. arch. Piotr Kozłowski upr. urb. nr 1485/96
izba urb. Z-292
- mgr inż. arch. Ludmiła Styczyńska
- mgr Magdalena Kalinowska
- mgr Ewa Wieleńska
- mgr Joanna Woźniak


AKRESIE PRZEBIEGU DROGI POWIATOWEJ WRAZ Z POSZERZENIEM W

OWYM WOJEWÓDZTWA WIELKOPOLSKIEGO NR Z DNIA

DANE LUKU W'0
km 6+227
 $\beta = 21^{\circ}18'$
 $R = 200$
 $T = 37,61$
 $L = 74,35$
 $Z = 3,51$
 $i = 5\%$
 $p = 2 \times 0,2$
 $pp = 30$

DANE LUKU W'9
km 5+966,50
 $\beta = 26^{\circ}20'$
 $R = 200$
 $T = 46,79$
 $L = 91,92$
 $Z = 5,40$
 $i = 5\%$
 $p = 2 \times 0,2$
 $pp = 30$

DANE
km 5
 $\beta = 26^{\circ}20'$
 $R = 200$
 $T = 46,79$
 $L = 91,92$
 $Z = 5,40$
 $i = 5\%$
 $p = 2 \times 0,2$
 $pp = 30$
4344,33034
4344,33034

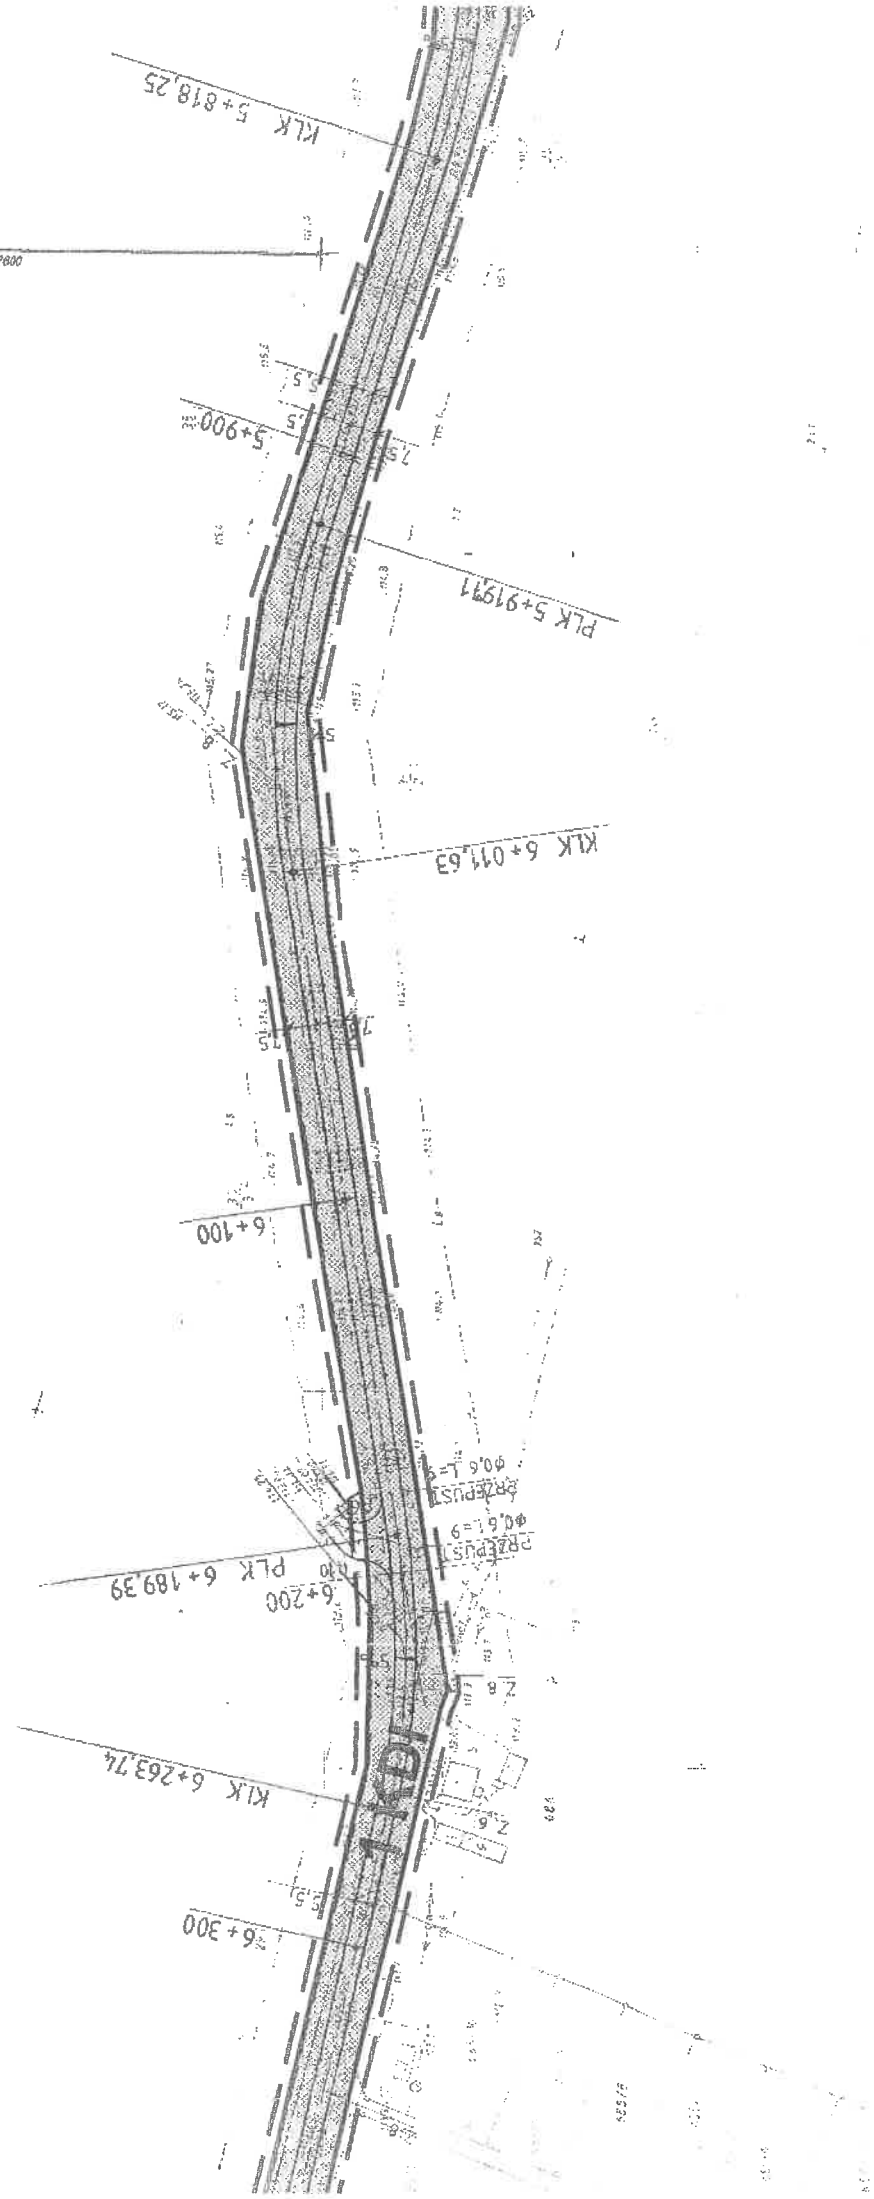


M W OBRĘBIE KAMIENI, GMINA CEKÓW - KOLONIA


DANE ŁUKU W 8
km 5+774
 $\beta = 25^{\circ}48'$
R = 200
T = 45,81
L = 90,06
Z = 5,18
i = 5%
p = 2x0,2
pp = 30

434433043


DANE ŁUKU W7
km 5+320
 $\beta = 32^{\circ}12'$
R = 200
T = 57,73
L = 112,40
Z = 8,16
i = 5%
p = 2x0,2
pp = 30

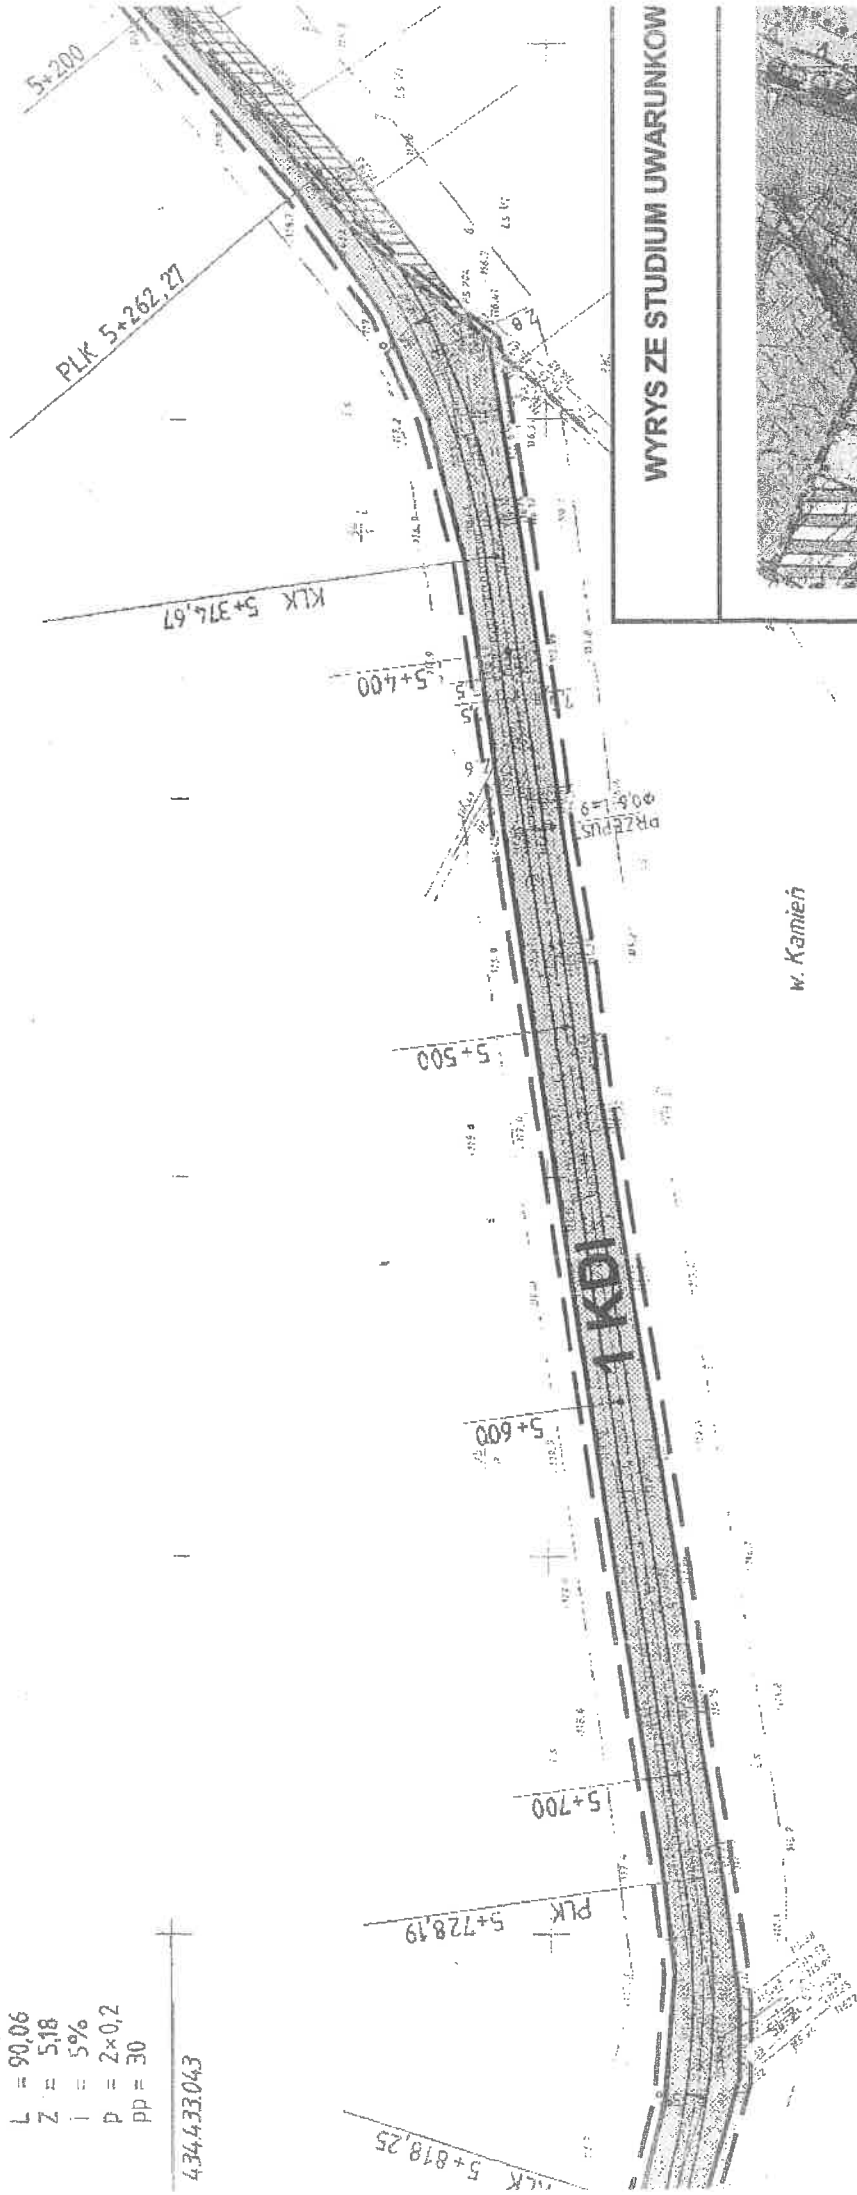


WYRYS ZE STUDIUM UWARUNKOW

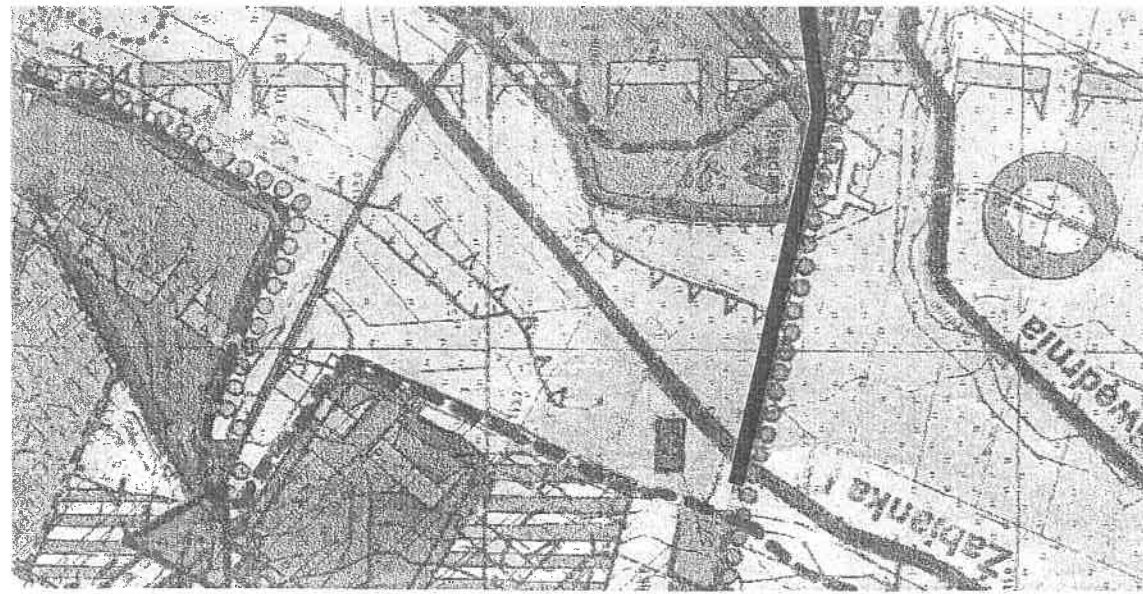

MAPA SYTUACYJNA

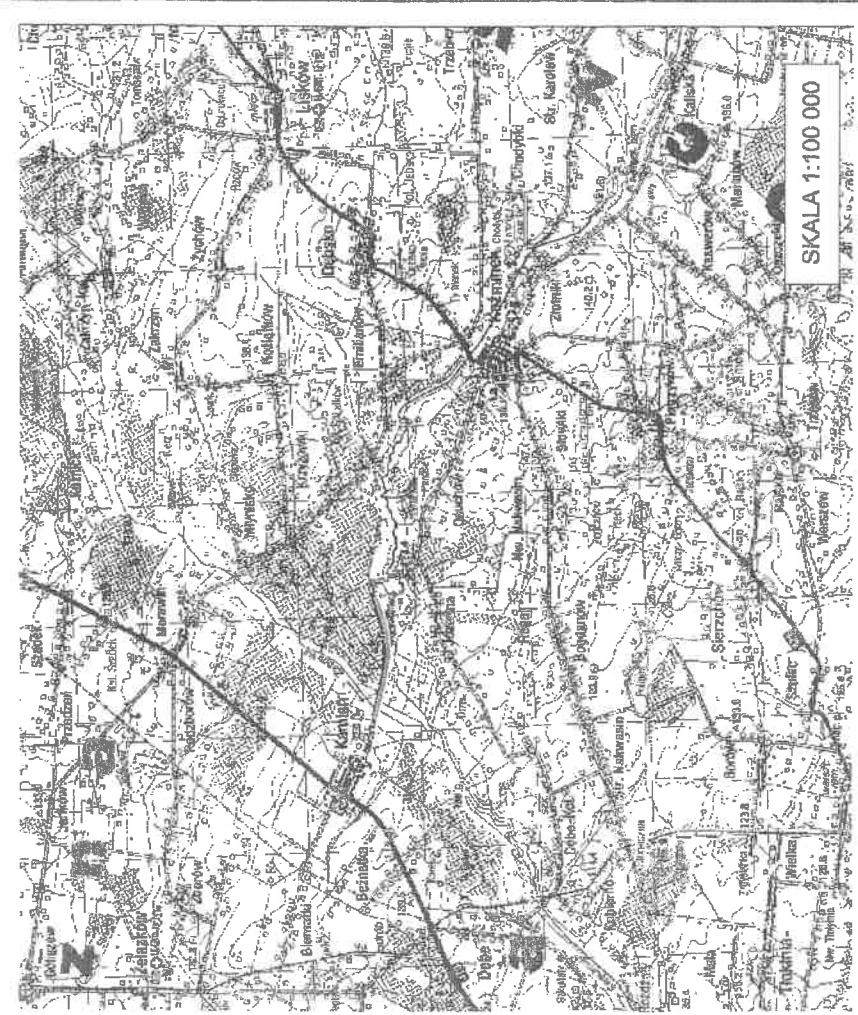

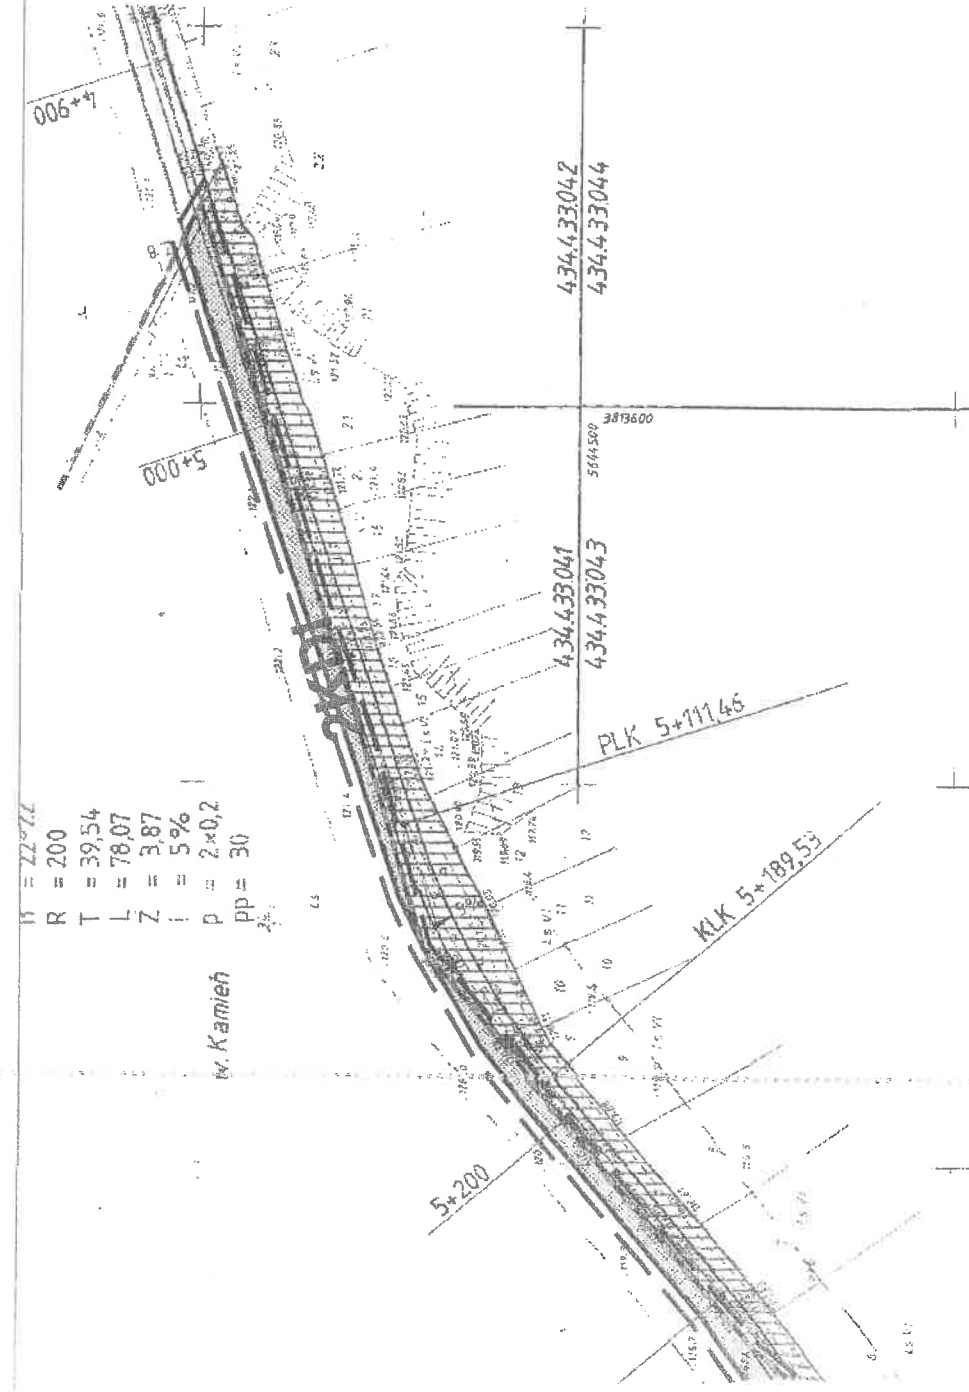

**NUM UWARUNKOWAŃ I KIERUNKÓW ZAGOSPODAROWANIA PRZESTRZENNEGO
GMINY CEKÓW - KOLONIA**

