


ZAŁĄCZNIK NR 2
DO UCHWAŁY NR XI/62/2019 RADY GMINY CEKÓW-KOLONIA
Z DNIA 26 czerwca 2019 r.
OPUBLIKOWANY W DZIENNIKU URZĘDOWYM
WOJEWÓDZTWA WIELKOPOLSKIEGO
Z DNIA _____ 2019 r. POZ. _____

I. USTALENIA PLANU


- | | |
|---|---|
|  | GRANICA OBSZARU OBJĘTEGO PLANEM |
|  | LINIE ROZGRANICZAJĄCE TERENY O RÓŻNYM PRZEZNACZENIU LUB RÓŻNYCH ZASADACH ZAGOSPODAROWANIA |
|  | TERENY ROLNICZE |
|  | LASY |

SKALA 1:2 000

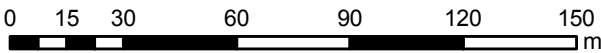

**WYRYS ZE STUDIUM UWARUNKOWAŃ
I KIERUNKÓW ZAGOSPODAROWANIA PRZESTRZENNEGO
GMINY CEKÓW-KOLONIA**

SKALA 1:15 000

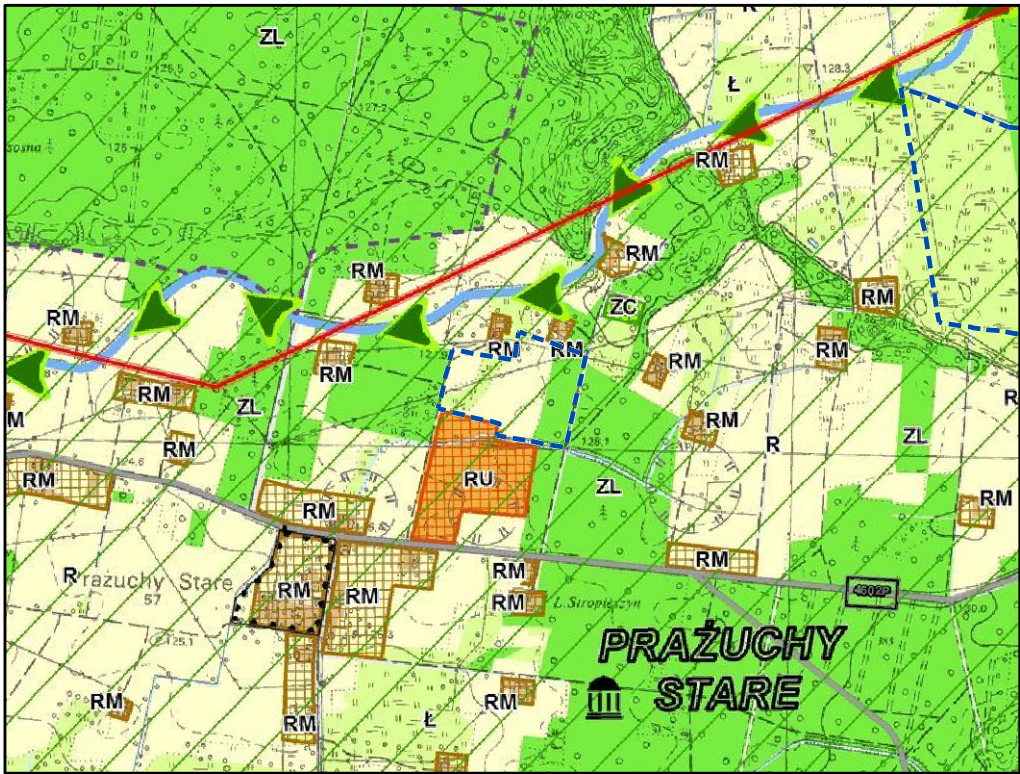

	OBSZAR OBJĘTY OPRACOWANIEM PLANU
R	TERENY UPRAW ROLNYCH
ZŁ	TERENY LASÓW

- | | |
|---|---|
| Ł | TERENY ŁĄK I PASTWISK |
| | KORYTARZ EKOLOGICZNY
"KALISZ" O ZNACZENIU
REGIONALNYM |

