

MIEJSCOWY PLAN ZAGOSPODAROWANIA PRZESTRZENNEGO GMINY CEKÓW-KOLONIA
DLA TERENÓW W OBRĘBACH: PRAŻUCHY STARE, PLEWNIA NOWA, GOSTYNIE SZADYKIERZ

Załącznik nr 3
do uchwały nr XI/62/2019 Rady Gminy Ceków-Kolonia
z dnia 26 czerwca 2019 r.
Opublikowany w Dzienniku Urzędowym
Województwa Wielkopolskiego
z dnia 2019 r. POZ. _____

OZNACZENIA:

I. USTALENIA PLANU

- GRANICA OBSZARU OBJĘTEGO PLANEM
- LINIE ROZGRANICZAJĄCE TERENY O RÓŻNYM PRZEZNACZENIU LUB RÓŻNYCH ZASADACH ZAGOSPODAROWANIA
- R

TERENY ROLNICZE
- KDW


TERENY DRÓG WEWNĘTRZNYCH
- WS

TERENY WÓD POWIERZCHNIOWYCH ŚRÓDLĄDOWYCH

II. INFORMACJE


- PAS ŁĄCZNOŚCI RADIOWEJ RELACJI SLR KALISZ/CHEŁMCE - SLR DZIADOWICE

SKALA 1:2 000

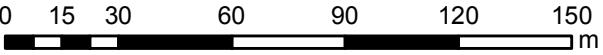

WYRYS ZE STUDIUM UWARUNKowań I KIERUNKÓW ZAGOSPODAROWANIA PRZESTRZENNEGO GMINY CEKÓW-KOLONIA

SKALA 1:15 000

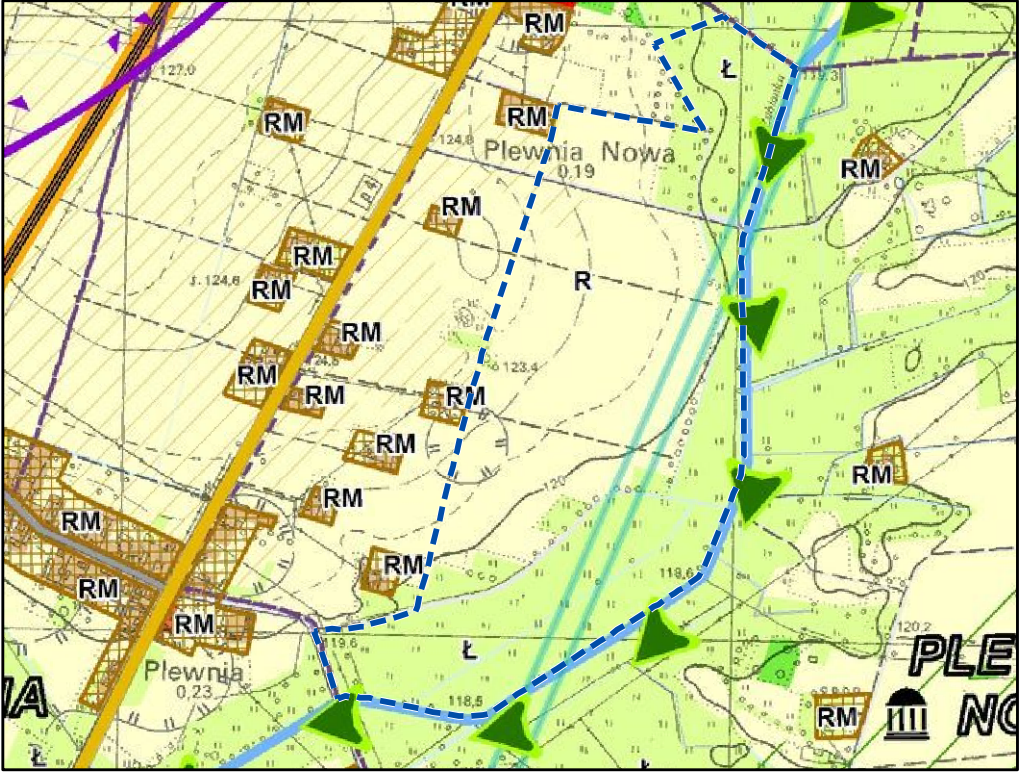

OBJAŚNIENIA:

- OBSZAR OBJĘTY OPRACOWANIEM PLANU
- R

TERENY UPRAW ROLNYCH
- Ł

TERENY ŁĄK I PASTWISK
- PAS ŁĄCZNOŚCI TELERADIOWEJ
- KORYTARZ EKOLOGICZNY O ZNACZENIU LOKALNYM

5R

3WS

6R

2KDW

4WS

7R

8R

OBRĘB PLEWNIA NOWA