


MIEJSCOWY PLAN ZAGOSPODAROWANIA PRZESTRZENNEGO
GMINY CEKÓW-KOLONIA DLA TERENÓW W OBRĘBACH:
PRAŻUCHY STARE, PLEWNIA NOWA, GOSTYNIE SZADYKIERZ

ZAŁĄCZNIK NR 4
DO UCHWAŁY NR XI/62/2019
RADY GMINY CEKÓW-KOLONIA
Z DNIA 26 czerwca 2019 r.
OPUBLIKOWANY W DZIENNIKU URZĘDOWYM
WOJEWÓDZTWA WIELKOPOLSKIEGO
Z DNIA _____ 2019 r. POZ. _____


OZNACZENIA:

I. USTALENIA PLANU

- GRANICA OBSZARU OBJĘTEGO PLANEM
- LINIE ROZGRANICZAJĄCE TERENY O RÓŻNYM PRZEZNACZENIU LUB RÓŻNYCH ZASADACH ZAGOSPODAROWANIA
- TERENY ROLNICZE
- TERENY WÓD POWIERZCHNIOWYCH ŚRÓDLĄDOWYCH

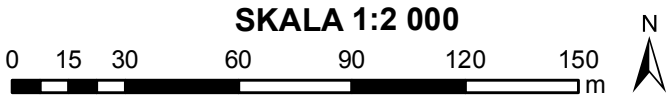

WYRYS ZE STUDIUM UWARUNKWAŃ
I KIERUNKÓW ZAGOSPODAROWANIA PRZESTRZENNEGO
GMINY CEKÓW-KOLONIA
SKALA 1:15 000

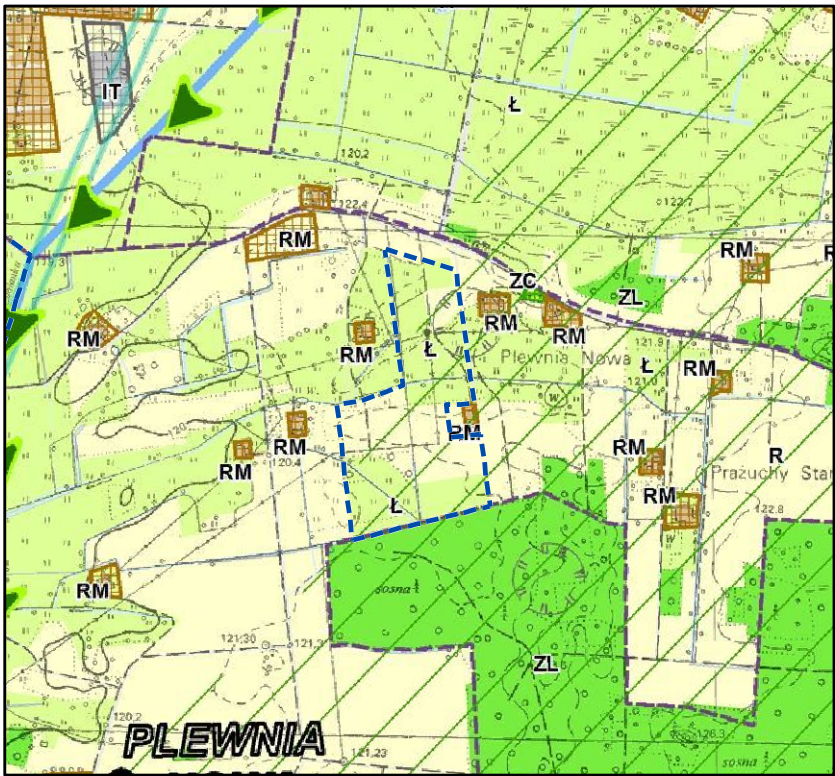

OBJAŚNIENIA:

- OBSZAR OBJĘTY OPRACOWANIEM PLANU
- TERENY UPRAW ROLNYCH
- TERENY ŁĄK I PASTWISK
- KORYTARZ EKOLOGICZNY "KALISZ" O ZNACZENIU REGIONALNYM
- PROPONOWANE OBSZARY OBSERWACJI ARCHEOLOGICZNEJ

