

MIEJSCOWY PLAN ZAGOSPODAROWANIA PRZESTRZENNEGO GMINY CEKÓW-KOLONIA  
DLA TERENÓW W OBRĘBACH: PRAŻUCHY STARE, PLEWNIA NOWA, GOSTYNIE SZADYKIERZ

Załącznik nr 5  
do uchwały nr XI/62/2019  
Rady Gminy Ceków-Kolonia  
z dnia 26 czerwca 2019 r.  
Opublikowany w Dzienniku Urzędowym  
Województwa Wielkopolskiego  
z dnia \_\_\_\_\_ 2019 r. poz. \_\_\_\_\_

OZNACZENIA:

I. USTALENIA PLANU

- GRANICA OBSZARU OBJĘTEGO PLANEM
- LINIE ROZGRANICZAJĄCE TERENY O RÓŻNYM PRZEZNACZENIU LUB RÓŻNYCH ZASADACH ZAGOSPODAROWANIA
- R


TERENY ROLNICZE
- KDW

TERENY DRÓG WEWNĘTRZNYCH

II. INFORMACJE

- GRANICA ADMINISTRACYJNA GMINY

SKALA 1:2 000

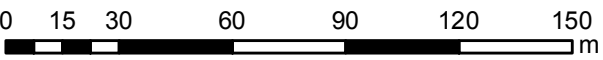

12R

3KDW

13R

4KDW


14R

5KDW

OBRĘB GOSTYNIE SZADYKIERZ

WYRYS ZE STUDIUM UWARUNKWAŃ  
I KIERUNKÓW ZAGOSPODAROWANIA PRZESTRZENNEGO  
GMINY CEKÓW-KOLONIA

SKALA 1:15 000

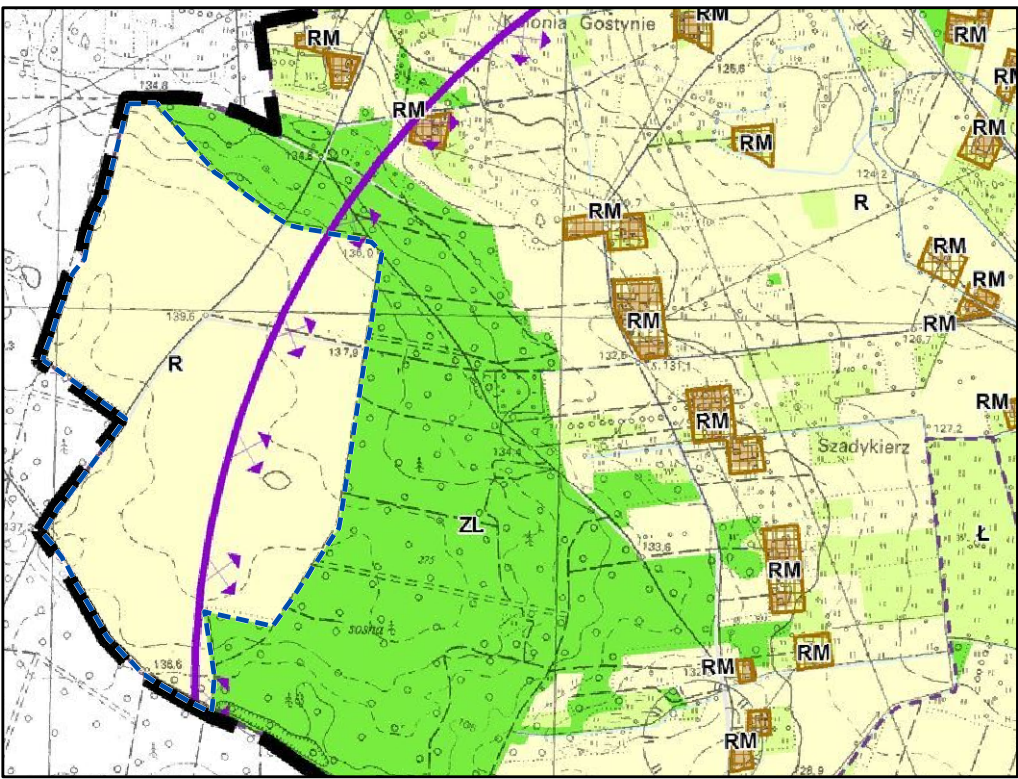

OBJAŚNIENIA:

- Obszar objęty opracowaniem planu
- R

Tereny upraw rolnych
- Strefa oddziaływania istniejącej elektrowni wiatrowej