

MIEJSCOWY PLAN ZAGOSPODAROWANIA PRZESTRZENNEGO GMINY CEKÓW-KOLONIA
DLA TERENU DZIAŁEK NR EWID. 155/1 I 5371/3 W OBRĘBIE EWIDENCYJNYM PRAŻUCHY NOWE

ZAŁĄCZNIK NR 1
DO UCHWAŁY NR XL/234/2021 RADY GMINY CEKÓW-KOLONIA Z DNIA 20 WRZEŚNIA 2021 r.
OPUBLIKOWANY W DZIENNIKU URZĘDOWYM WOJEWÓDZTWA WIELKOPOLSKIEGO
Z DNIA _____ 2021 r. POZ. _____

OZNACZENIA:

I. USTALENIA PLANU

- GRANICA OBSZARU OBJĘTEGO PLANEM
- LINIE ROZGRANICZAJĄCE TERENY O RÓŻNYM PRZEZNACZENIU LUB RÓŻNYCH ZASADACH ZAGOSPODAROWANIA
- NIEPRZEKRACZALNE LINIE ZABUDOWY
- TEREN INFRASTRUKTURY TECHNICZNEJ W ZAKRESIE GOSPODAROWANIA ODPADAMI

II. INFORMACJE


- OBSZAR OBSERWACJI ARCHEOLOGICZNEJ
- LINIE WYMIAROWE CHARAKTERYSTYCZNYCH ODLEGŁOŚCI

SKALA 1:1 000



WYRYS ZE STUDIUM UWARUNKOWAŃ
I KIERUNKÓW ZAGOSPODAROWANIA PRZESTRZENNEGO
GMINY CEKÓW-KOLONIA

SKALA 1:10 000

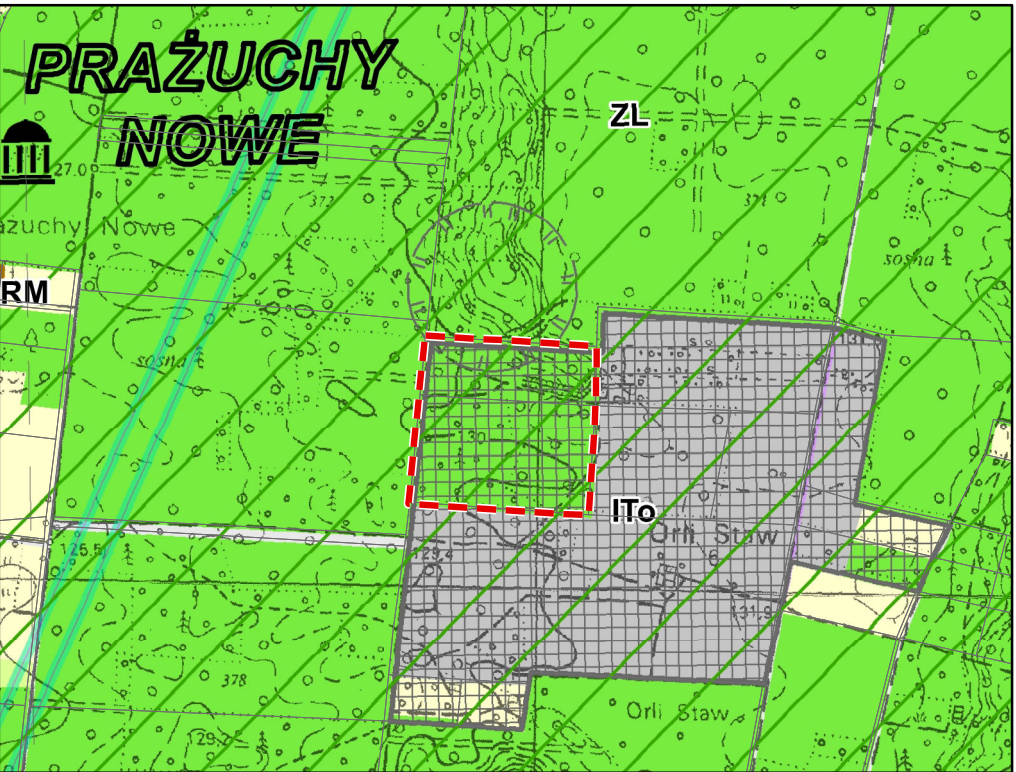

OBJAŚNIENIA:

- OBSZAR OBJĘTY OPRACOWANIEM PLANU
- ZL LASY
- ITO TERENY ROZWOJU INFRASTRUKTURY TECHNICZNEJ W ZAKRESIE GOSPODARKI ODPADAMI
- KORYTARZ EKOLOGICZNY "KALISZ" O ZNACZENIU REGIONALNYM
- PROPONOWANY OBSZAR OBSERWACJI ARCHEOLOGICZNEJ

