

MIEJSCOWY PLAN ZAGOSPODAROWANIA PRZESTRZENNEGO GMINY CEKÓW-KOLONIA DLA WYBRANYCH TERENÓW W OBRĘBIE EWIDENCYJNYM KAMIEŃ

Załącznik nr 1
do uchwały nr LXIV/378/2023 Rady Gminy Cekiery-Kolonia
z dnia 24.05.2023 r.

OZNACZENIA:


I. USTALENIA PLANU

- GRANICA OBSZARU OBJĘTEGO PLANEM
- LINIE ROZGRANICZAJĄCE TERENY O RÓŻNYM PRZEZNACZENIU LUB RÓŻNYCH ZASADACH ZAGOSPODAROWANIA
- NIEPRZEKACZALNE LINIE ZABUDOWY
- TERENY ZABUDOWY MIESZKANIOWEJ JEDNORODZINNEJ
- TEREN USŁUG SPORTU I REKREACJI
- TEREN ZIELENI KRAJOBRAZOWEJ
- TEREN DROGI PUBLICZNEJ - DOJAZDOWEJ
- TERENY DRÓG WEWNĘTRZNYCH

II. INFORMACJE


- LINIE ELEKTROENERGETYCZNE ŚREDNIEGO NAPIĘCIA WRAZ Z PASEM TECHNOLOGICZNYM
- LINIE WYMIAROWE CHARAKTERYSTYCZNYCH ODLEGŁOŚCI
- OBZAR OBSERWACJI ARCHEOLOGICZNEJ
- SUGEROWANY PODZIAŁ NA DZIAŁKI BUDOWLANE

SKALA 1:1 000

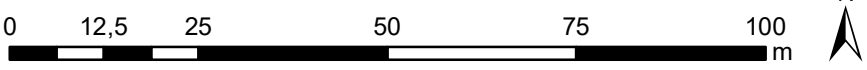

WYRYS ZE STUDYUM UWARUNKOWAŃ I KIERUNKÓW ZAGOSPODAROWANIA PRZESTRZENNEGO GMINY CEKÓW-KOLONIA

SKALA 1:10 000

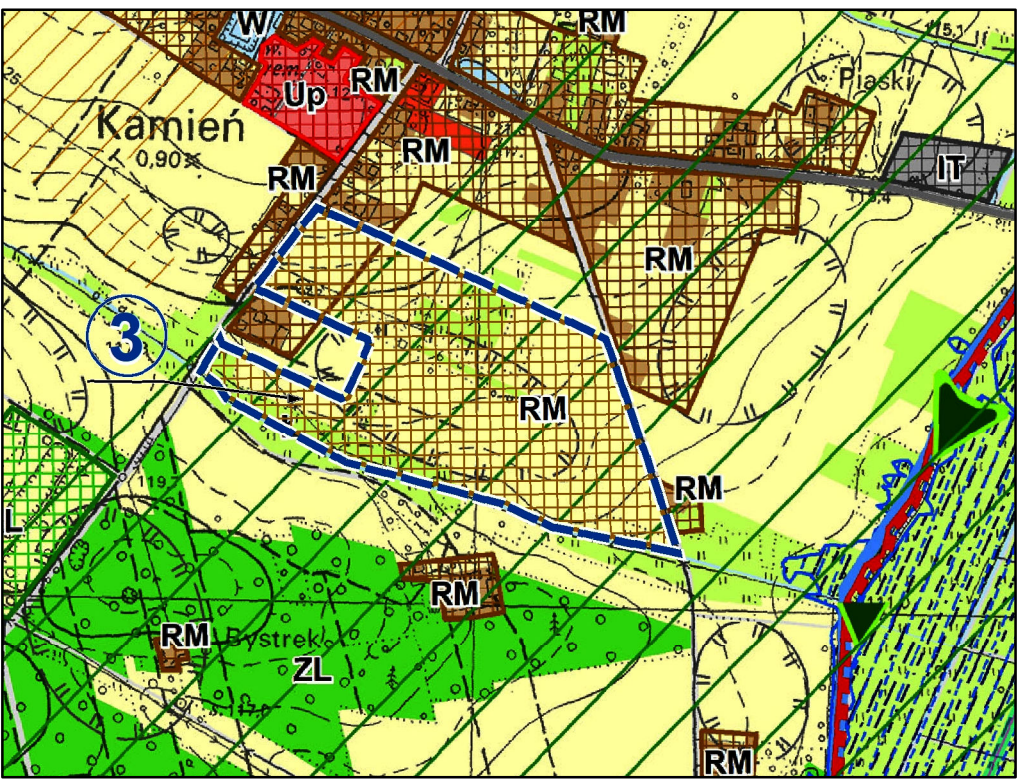

OBJAŚNIENIA:

- OBZAR OBJĘTY OPRACOWANIEM PLANU
- TERENY ROZWOJU WIELOFUNKCYJNEJ ZABUDOWY WIEJSKIEJ
- KORYTARZ EKOLOGICZNY "KALISZ" O ZNACZENIU REGIONALNYM
- PROPONOWANE OBSZARY OBSERWACJI ARCHEOLOGICZNEJ

