


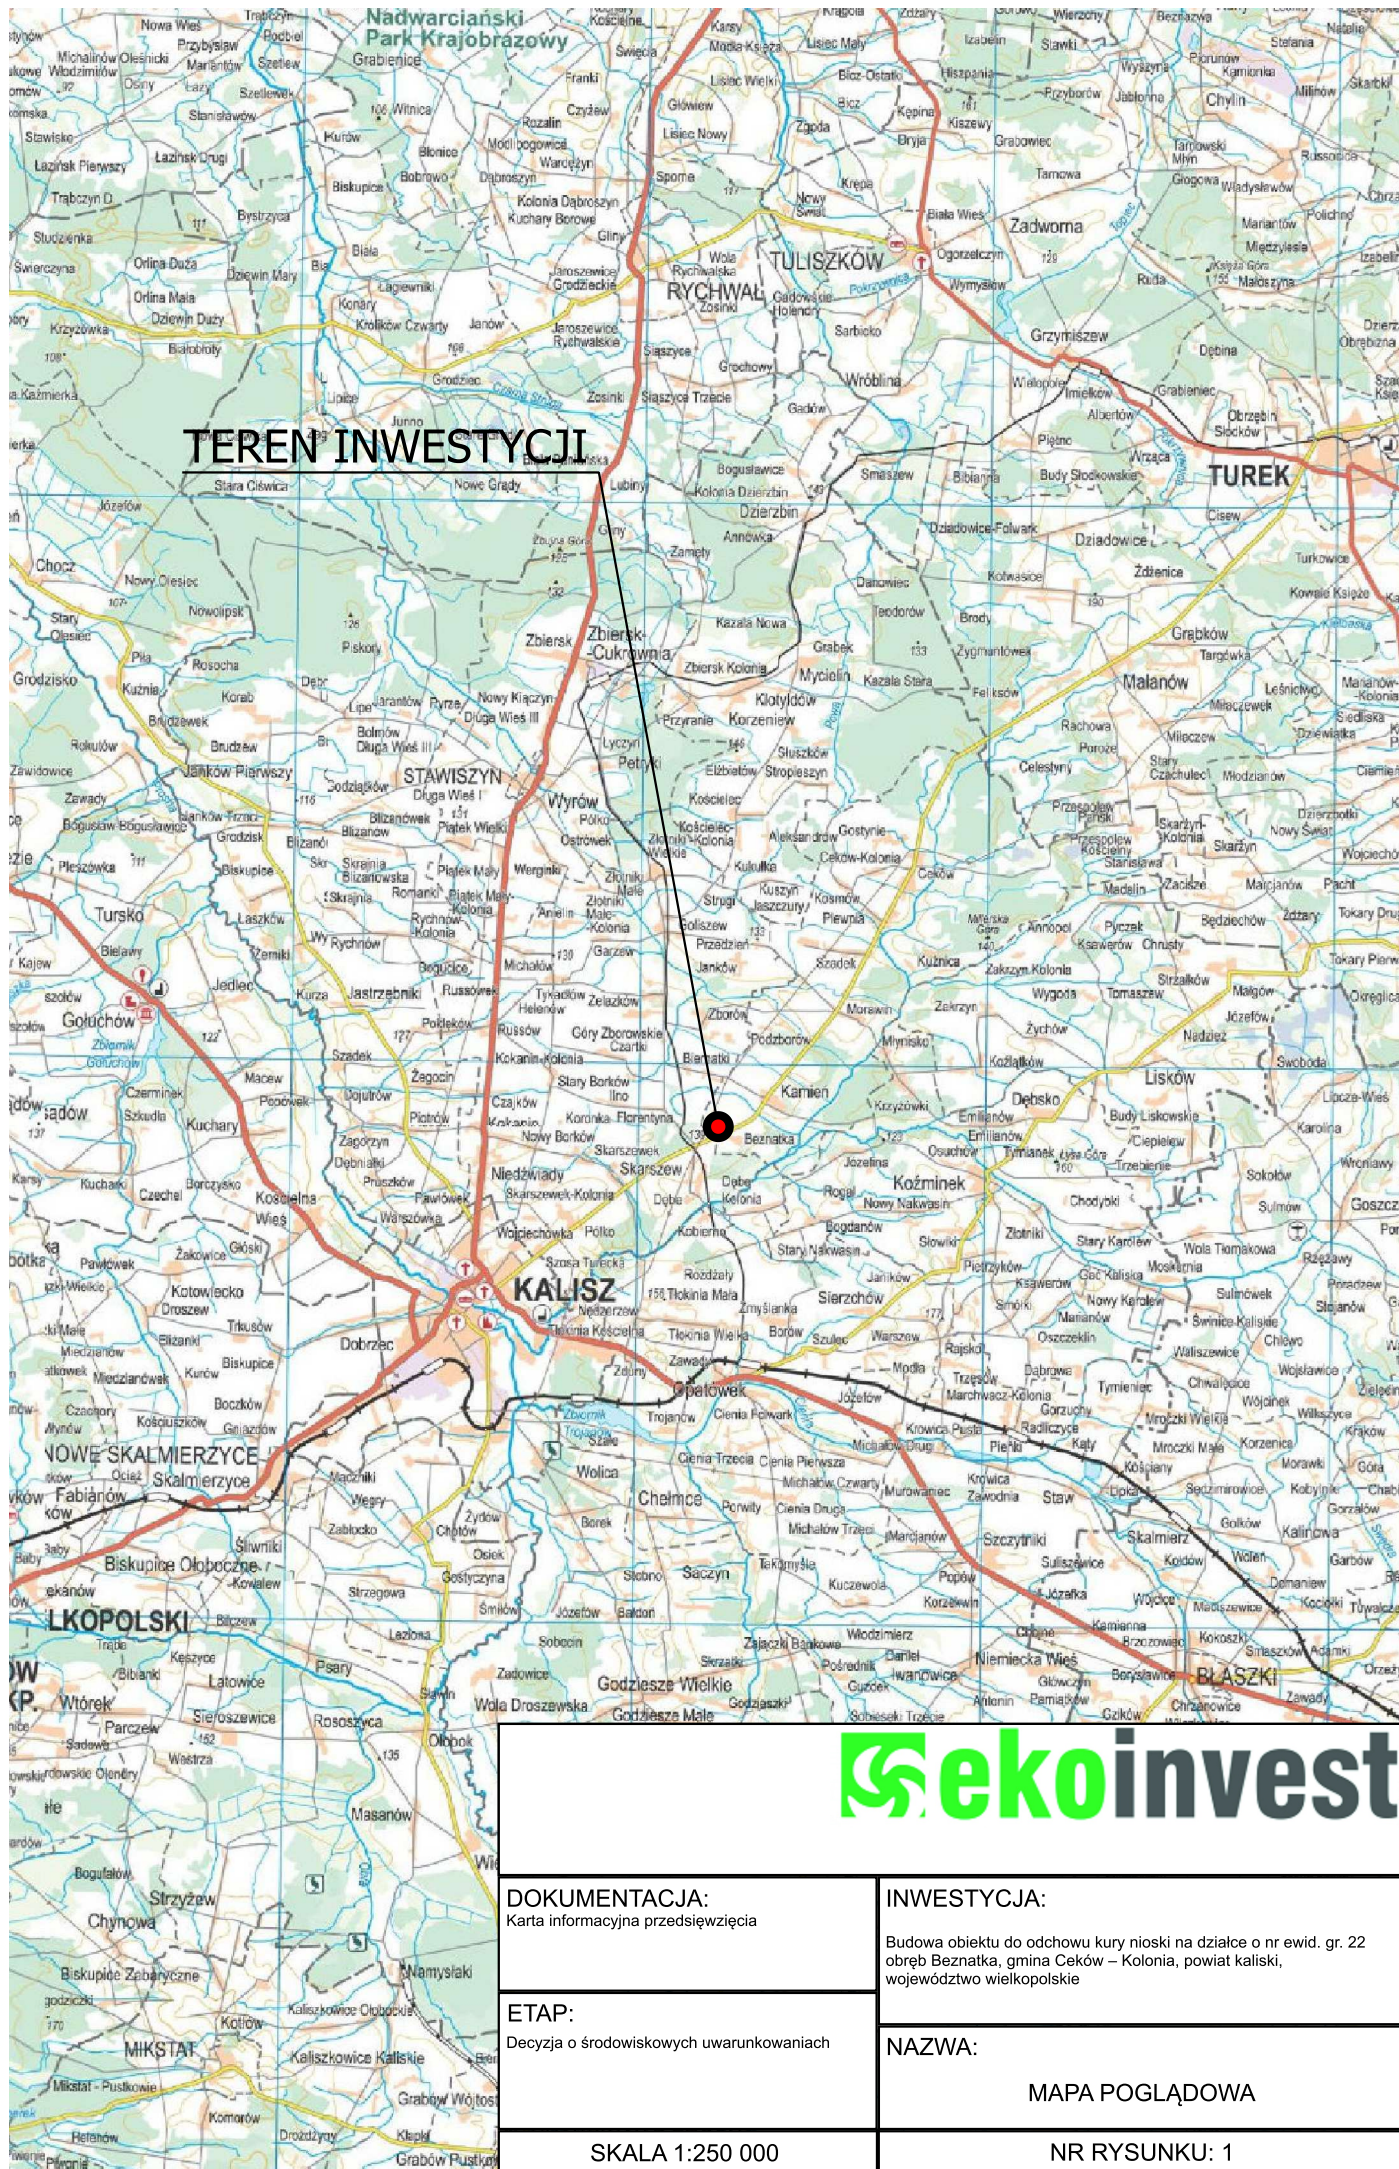

ekoinvest

DOKUMENTACJA:
Karta informacyjna przedsięwzięcia

INWESTYCJA:
Budowa obiektu do odchovu kury nosioci na dzialce o nr ewid. gr. 22 obręb Beznatka, gmina Cieków – Kolonia, powiat kaliski, województwo wielkopolskie


ETAP:
Decyzja o środowiskowych uwarunkowaniach

NAZWA:
MAPA POGLĄDOWA

SKALA 1:250 000

NR RYSUNKU: 1

Teren inwestycji na dz. o nr ew. gr. 22
obręb Beznatka

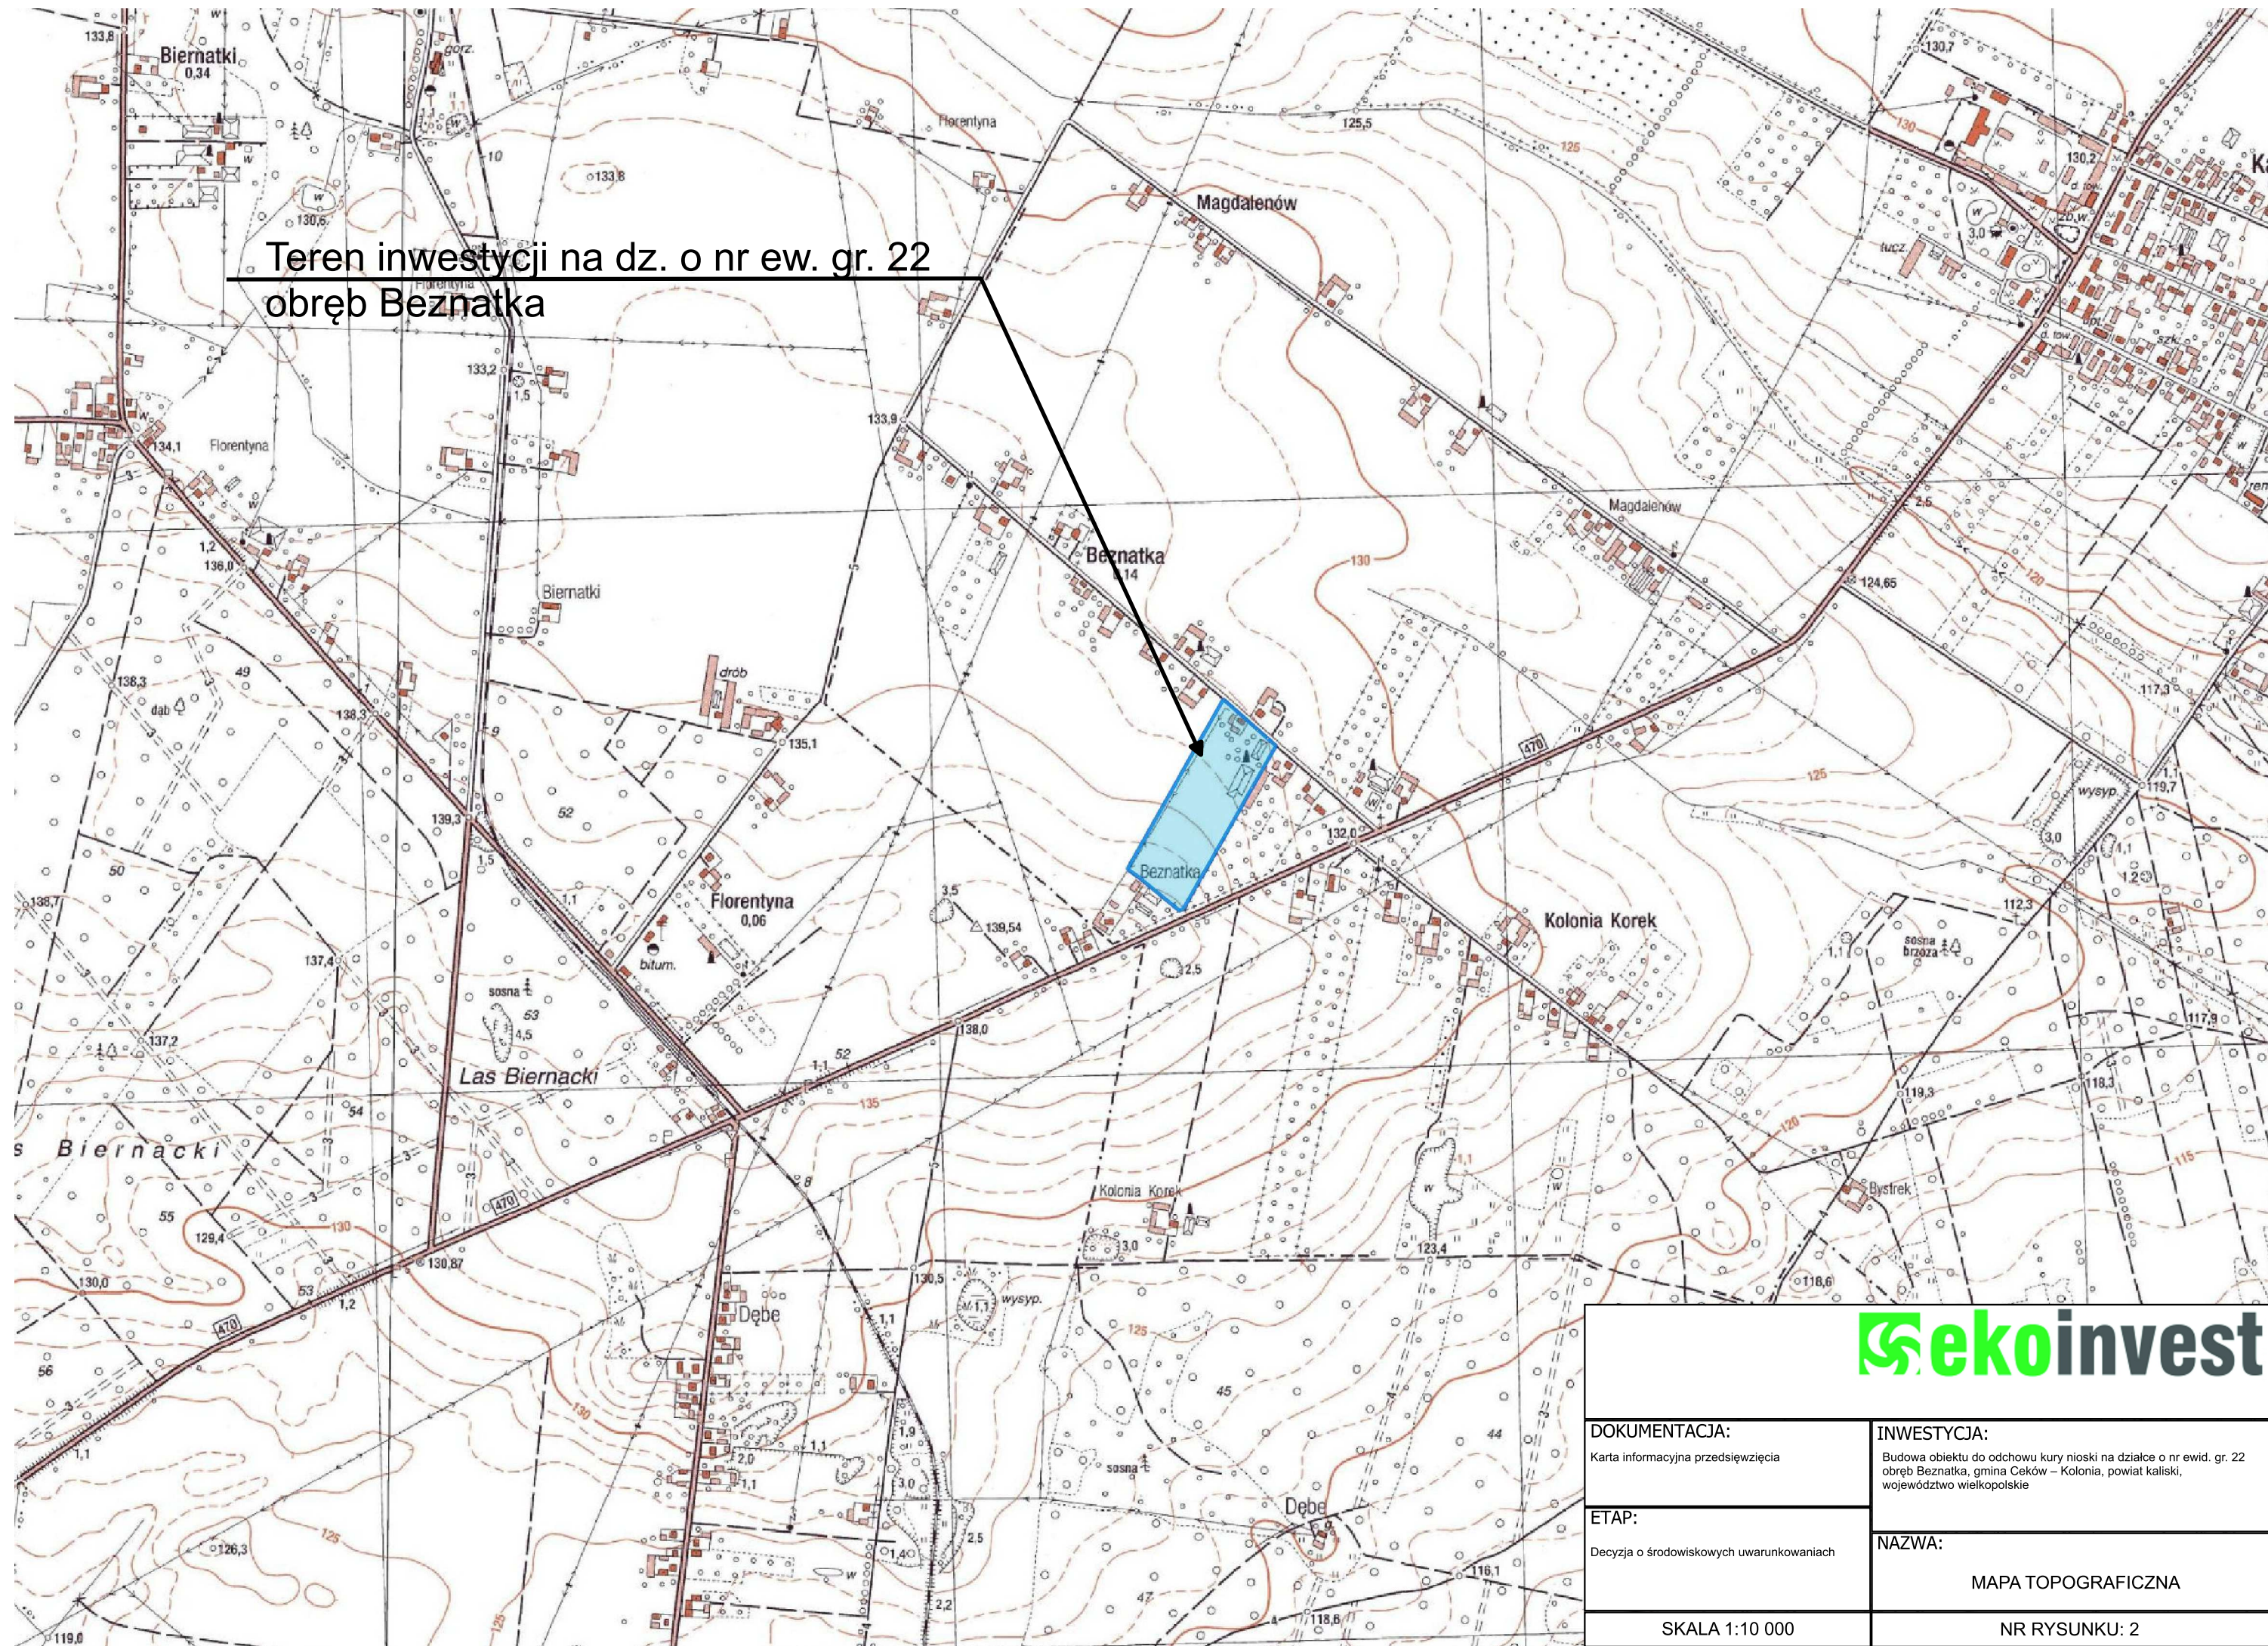

ekoinvest

DOKUMENTACJA:

Karta informacyjna przedsięwzięcia

ETAP:

Decyzja o środowiskowych uwarunkowaniach

INWESTYCJA:

Budowa obiektu do odchowu kury nosici na działce o nr ewid. gr. 22
obręb Beznatka, gmina Cerków – Kolonia, powiat kaliski,
województwo wielkopolskie


NAZWA:

MAPA TOPOGRAFICZNA

SKALA 1:10 000

NR RYSUNKU: 2

- Objaśnienia:
- 1. Projektowany kurnik O-1
 - 2. Sterówka przy kurniku
 - 3. Silos paszowy o poj. do 15 Mg
 - 4. Budynek mieszkalny
 - 5. Budynek gospodarczy
 - 6. Silosy zbożowe
 - 7. Zbiornik na odcieki o poj. do 15 m³
 - 8. Konfiskator

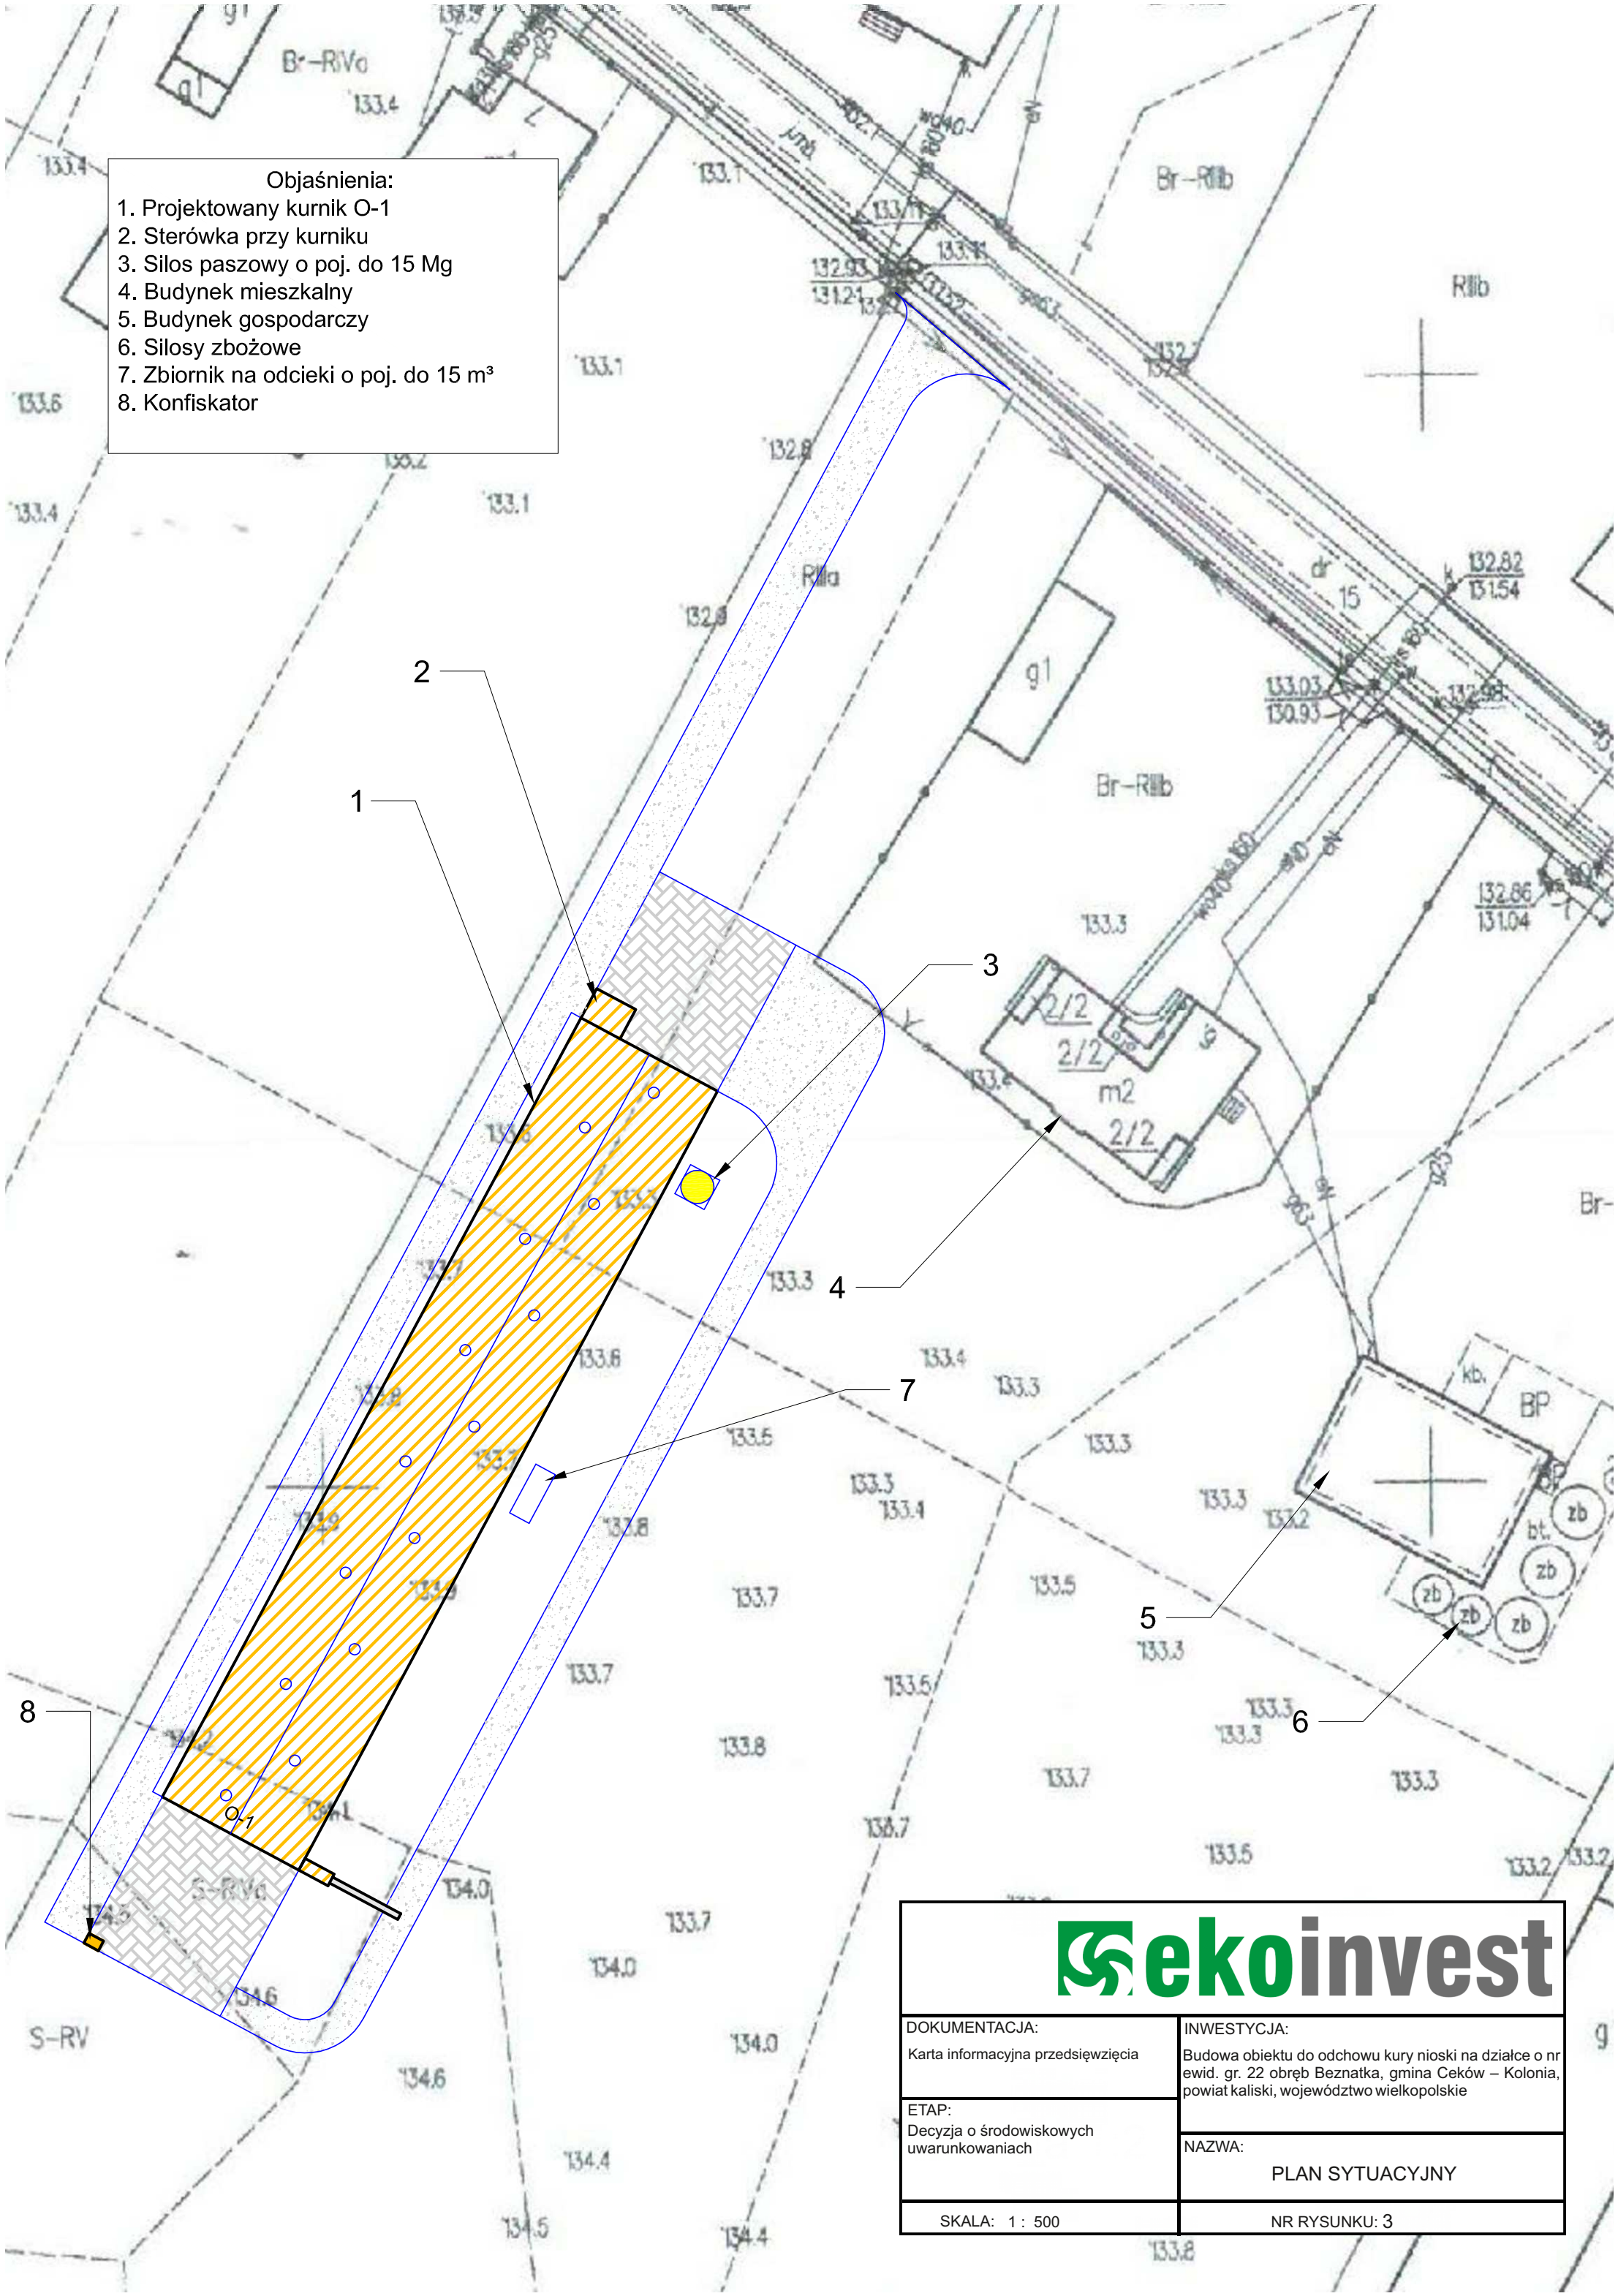

DOKUMENTACJA: Karta informacyjna przedsięwzięcia	INWESTYCJA: Budowa obiektu do odchowu kury noski na działce o nr ewid. gr. 22 obręb Beznatka, gmina Ceków – Kolonia, powiat kaliski, województwo wielkopolskie
ETAP: Decyzja o środowiskowych uwarunkowaniach	NAZWA: PLAN SYTUACYJNY
SKALA: 1 : 500	NR RYSUNKU: 3