


OBJAŚNIENIA

- 1. Obory O-1, O-2, O-3
- 2. Pomieszczenie socjalno-techniczne
- 3. Zbiornik na ścieki socjalno-bytowe
- 4. Budynek gospodarczy

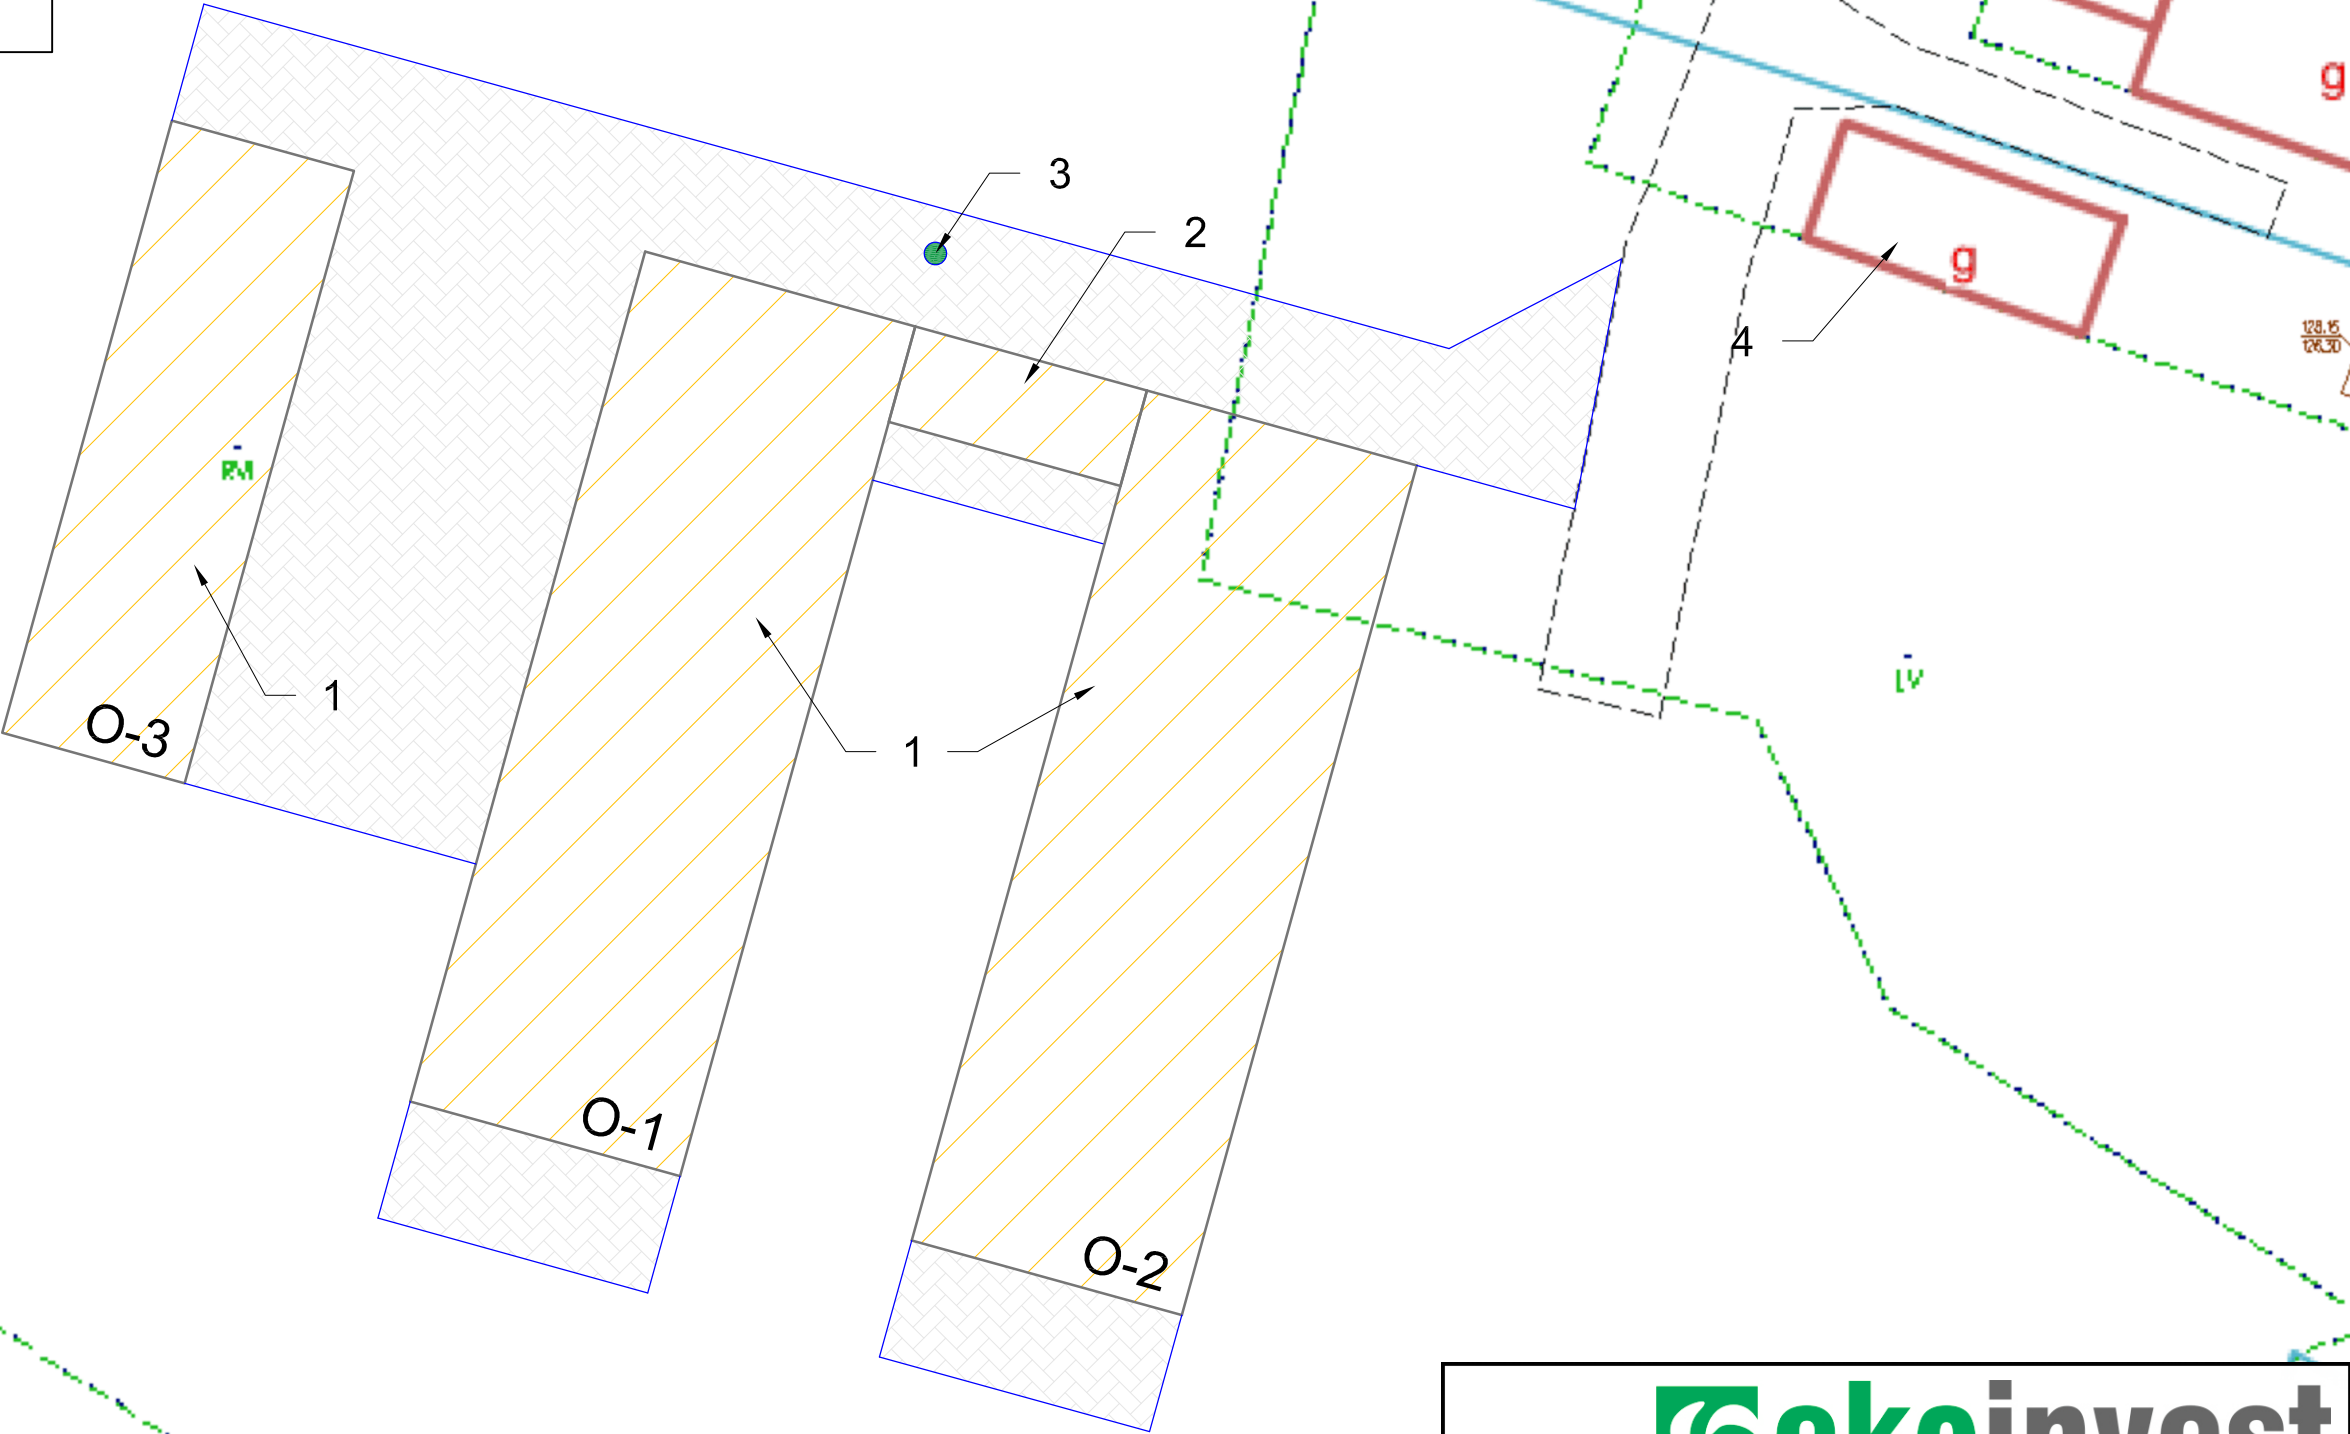

DOKUMENTACJA: Karta informacyjna przedsięwzięcia		INWESTYCJA: Rozbudowa i modernizacja gospodarstwa rolnego na działce o nr ewid. gr. 64/1, obręb Szadek, Ceków-Kolonia, powiat kaliski, województwo wielkopolskie	
ETAP: Decyzja o środowiskowych uwarunkowaniach		NAZWA: PLAN SYTUACYJNY	
SKALA: 1 : 500		NR RYSUNKU: 3	