


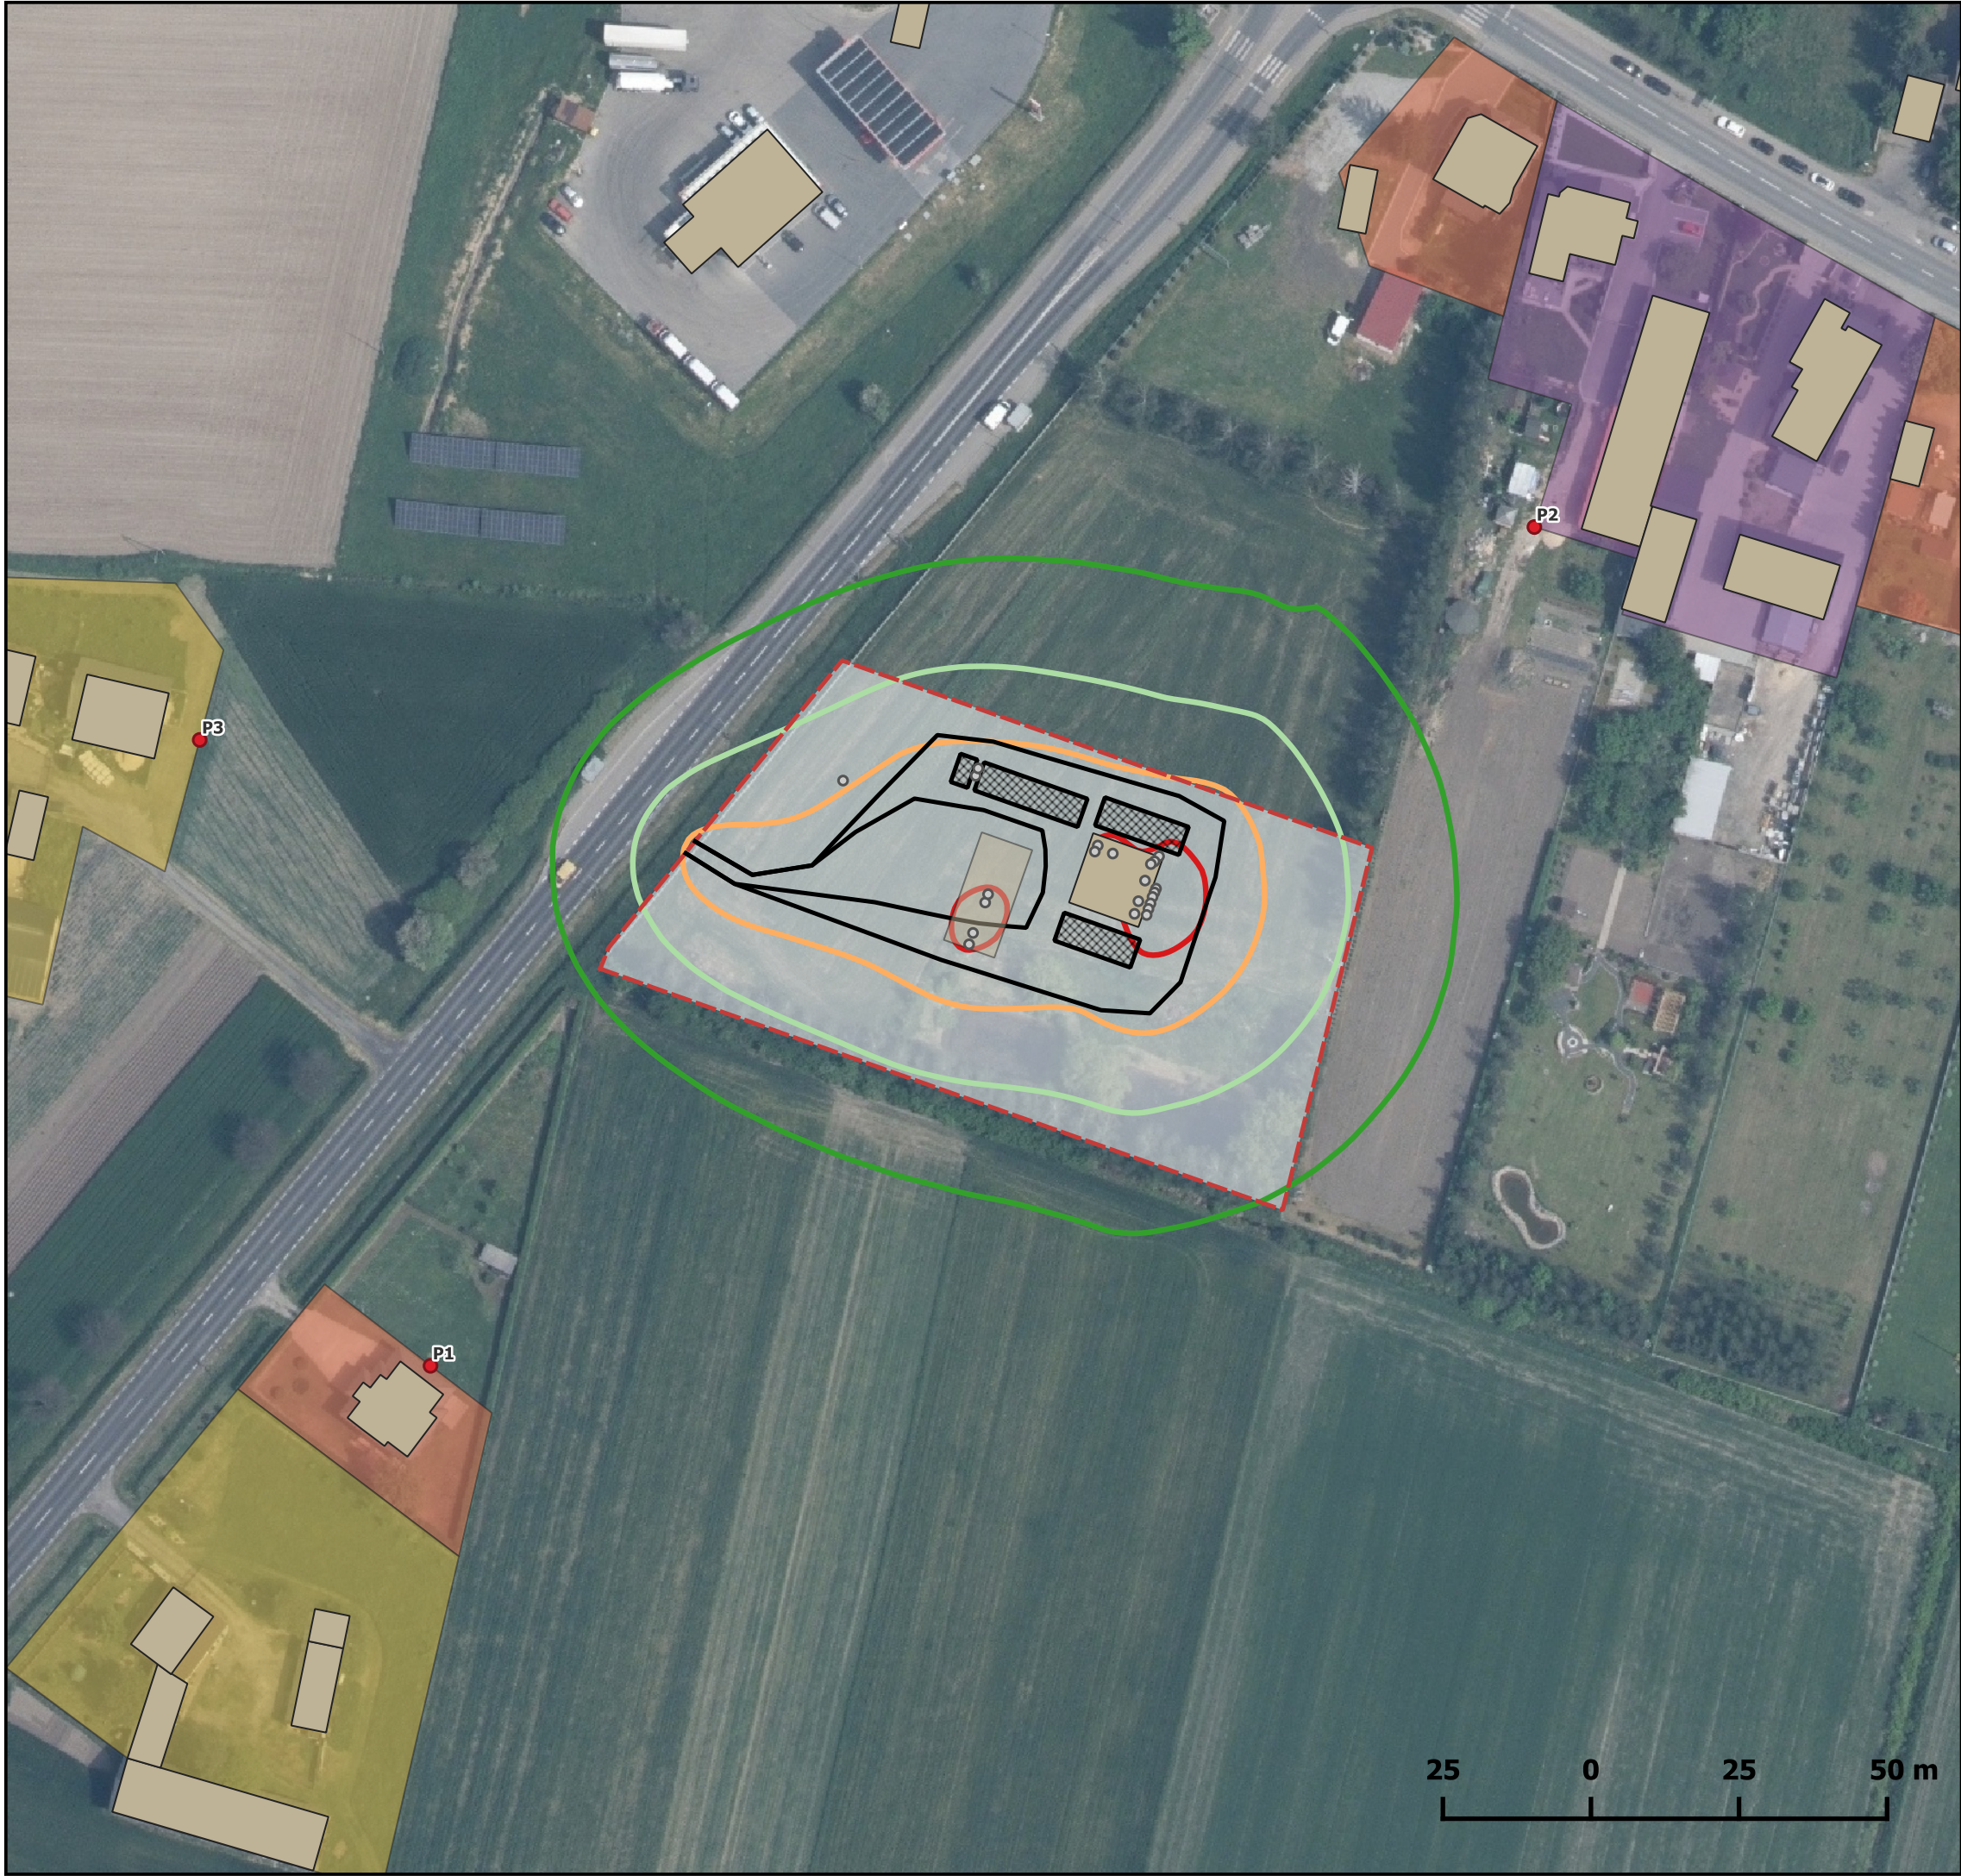

ZASIĘG ODDZIAŁYWANIA AKUSTYCZNEGO

Stacja paliw

PORA NOCY

Skala 1:1100

● Receptory

■ Budynek

■ Wiaty

Zagospodarowanie terenu

■ tereny zabudowy mieszkaniowej jednorodzinnej

■ tereny zabudowy zagrodowej

■ tereny mieszkaniowo-usługowe

○ Źródła punktowe

— Źródła liniowe

■ Parkingi

--- Granice inwestycji

Poziom hałas [dB A] pora nocy

— 40

— 45

— 50

— 55

