

**UCHWAŁA NR XLI/244/2021
RADY GMINY CEKÓW-KOLONIA**

z dnia 10 listopada 2021 r.

**w sprawie przystąpienia do sporządzenia miejscowego planu zagospodarowania przestrzennego Gminy
Ceków-Kolonia dla wybranych terenów w obrębie ewidencyjnym Morawin.**

Na podstawie art. 18 ust. 2 pkt 5 ustawy z dnia 8 marca 1990 r. o samorządzie gminnym (Dz. U. z 2021 r. poz. 1372 j.t. ze zm.) oraz art. 14 ust. 1, 2 i 4 ustawy z dnia 27 marca 2003 r. o planowaniu i zagospodarowaniu przestrzennym (Dz. U. z 2021 r. poz. 741 j.t. ze zm.) Rada Gminy Ceków-Kolonia uchwala co następuje:

§ 1. Przystępuje się do sporządzenia miejscowego planu zagospodarowania przestrzennego dla wybranych terenów w obrębie ewidencyjnym Morawin.

§ 2. Granice obszaru objętego planem określa załącznik graficzny stanowiący integralną część niniejszej uchwały.

§ 3. Zakres ustaleń planu będzie zgodny z art. 15 ust. 2 i 3 ustawy z dnia 27 marca 2003 r. o planowaniu i zagospodarowaniu przestrzennym (Dz. U. z 2021 r. poz. 741 j.t. ze zm.) oraz przepisami Rozporządzenia Ministra Infrastruktury z dnia 26 sierpnia 2003 r. w sprawie wymaganego zakresu projektu miejscowego planu zagospodarowania przestrzennego (Dz. U. z 2003 r. Nr 164 poz. 1587).


§ 4. Wykonanie uchwały powierza się Wójtowi Gminy Ceków-Kolonia.

§ 5. Uchwała wchodzi w życie z dniem podjęcia.

Przewodniczący Rady Gminy
Ceków-Kolonia

Józef Majewski

**ZAŁĄCZNIK
DO UCHWAŁY NR XLI/244/2021
RADY GMINY CEKÓW-KOLONIA
Z DNIA 10 LISTOPADA 2021 R.**

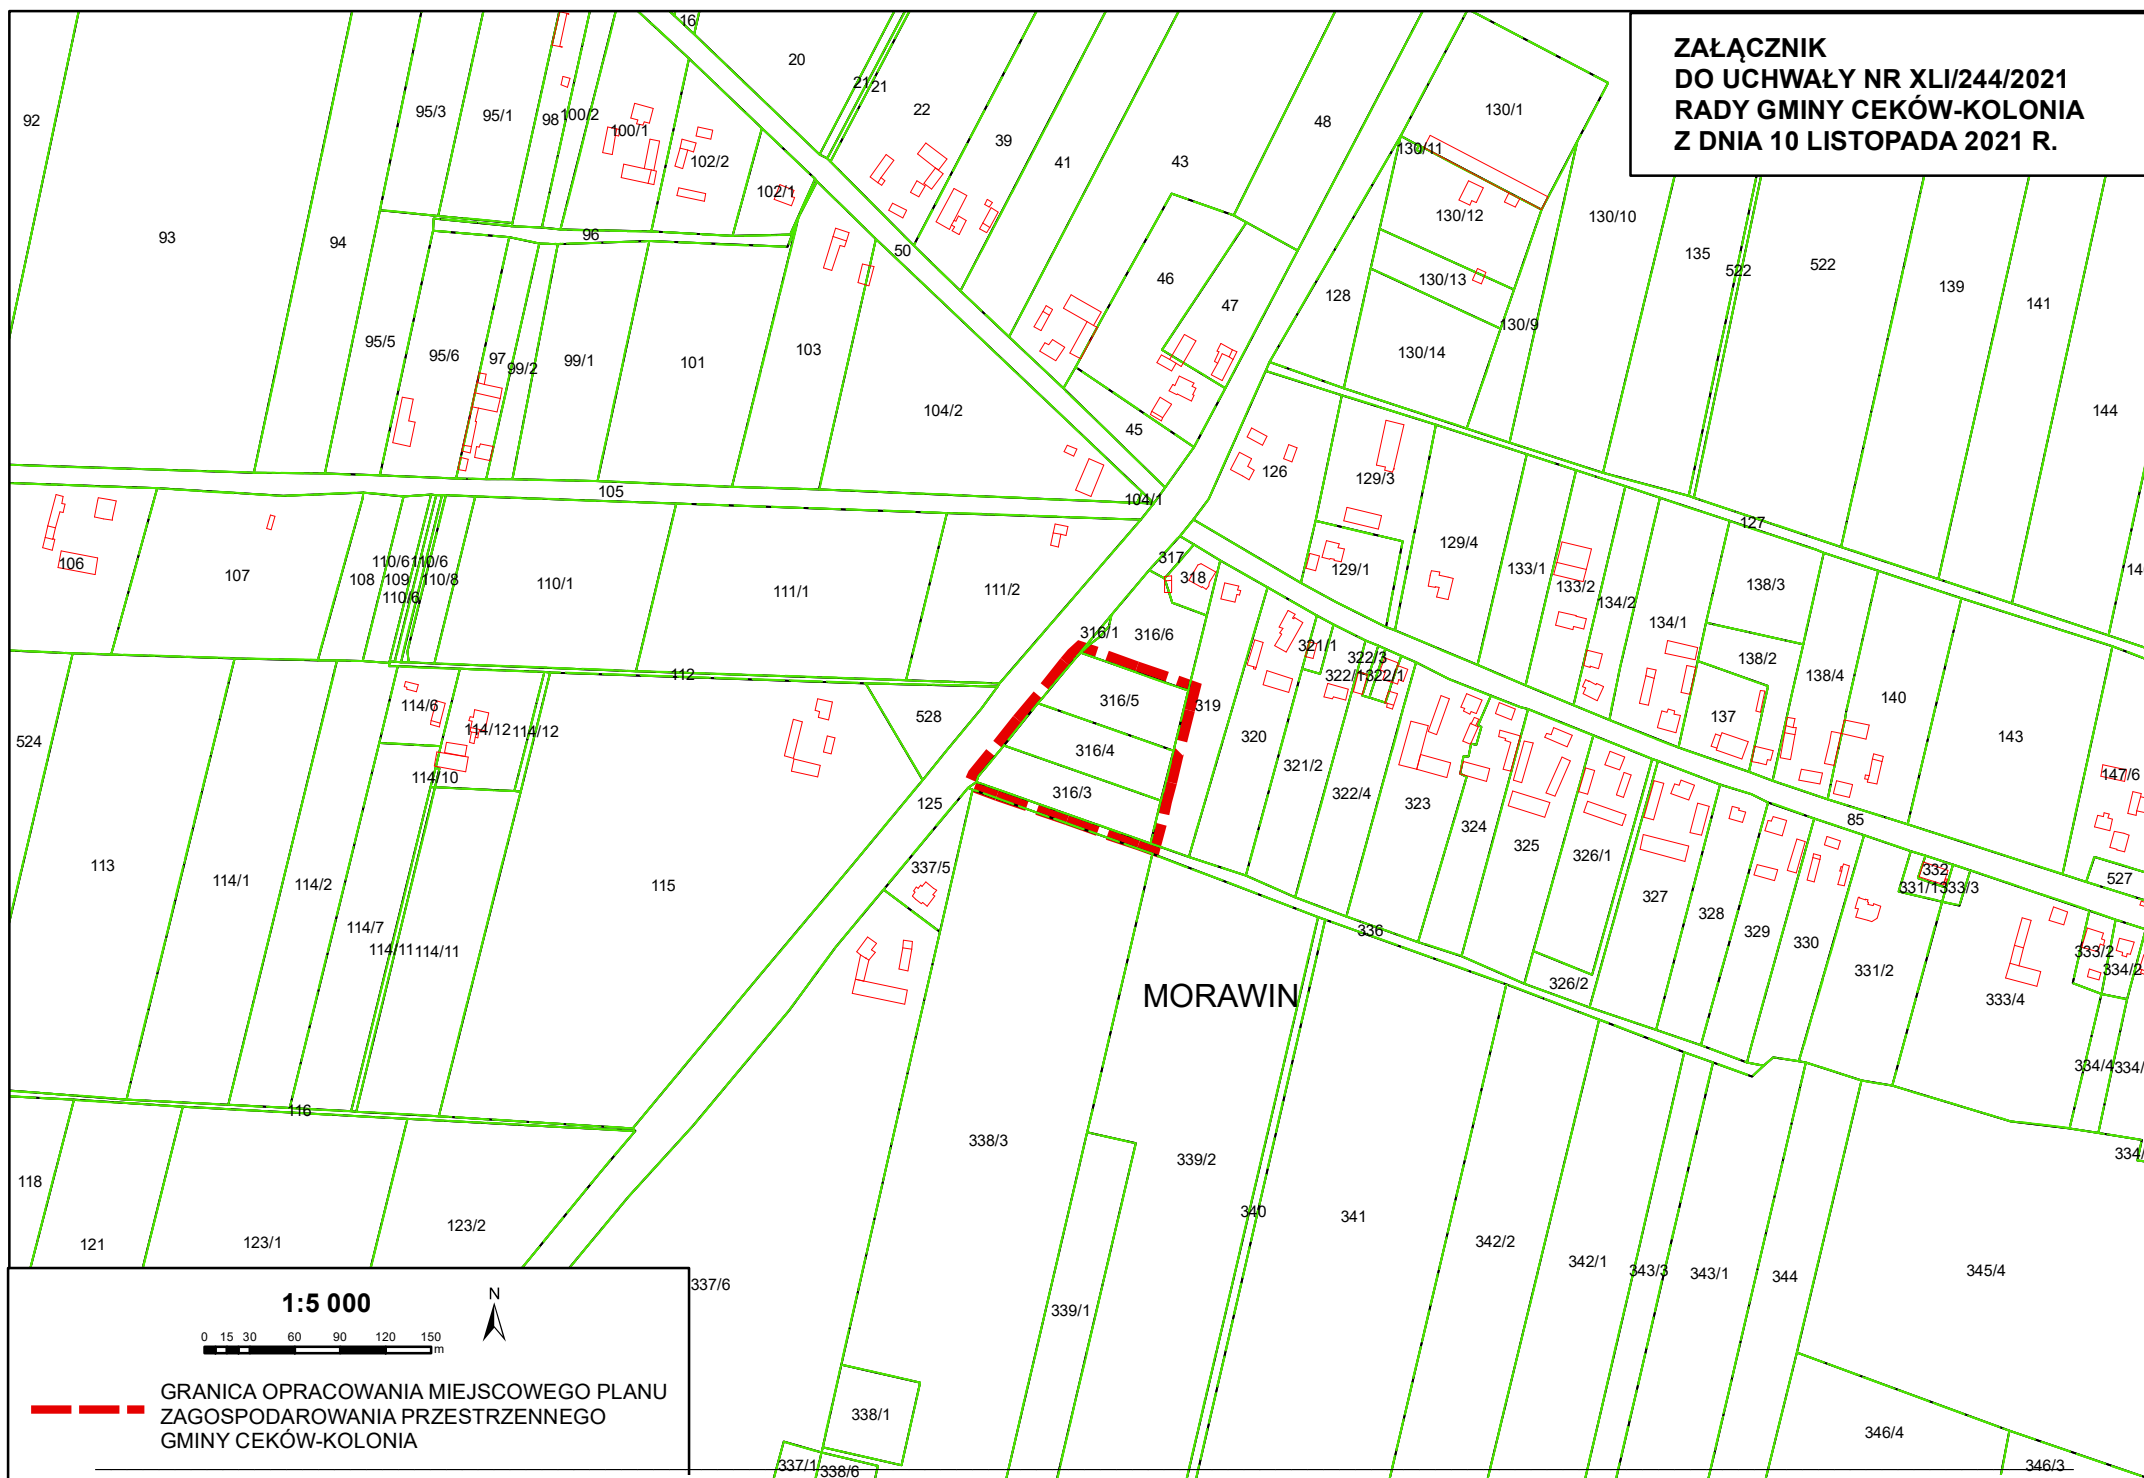

1:5 000

0 15 30 60 90 120 150 m



GRANICA OPRACOWANIA MIEJSCOWEGO PLANU
ZAGOSPODAROWANIA PRZESTRZENNEGO
GMINY CEKÓW-KOLONIA

MORAWIN