



Miejscowy plan zagospodarowania przestrzennego dla części obrębu Prażuchy Nowe skala 1:1000

Załącznik nr 1
do uchwały nr.....
Rady Gminy Cieków - Kolonia
z dnia

OZNACZENIA:

1. USTALENIA PLANU


- Granica obszaru objętego planem
- Linie rozgraniczające tereny o różnym przeznaczeniu lub różnych zasadach zagospodarowania
- Teren gospodarowania odpadami

2. INFORMACJE


- Stanowisko archeologiczne nr 63-41/16

SKALA 1:1 000


0 10 20 40 60 80 100

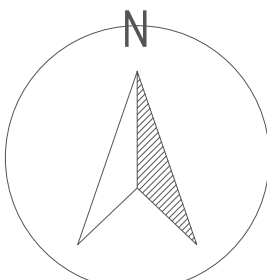

WYRYS ZE STUDIUM UWARUNKWAŃ
I KIERUNKÓW ZAGOSPODAROWANIA PRZESTRZENNEGO
GMINY CEKÓW - KOLONIA

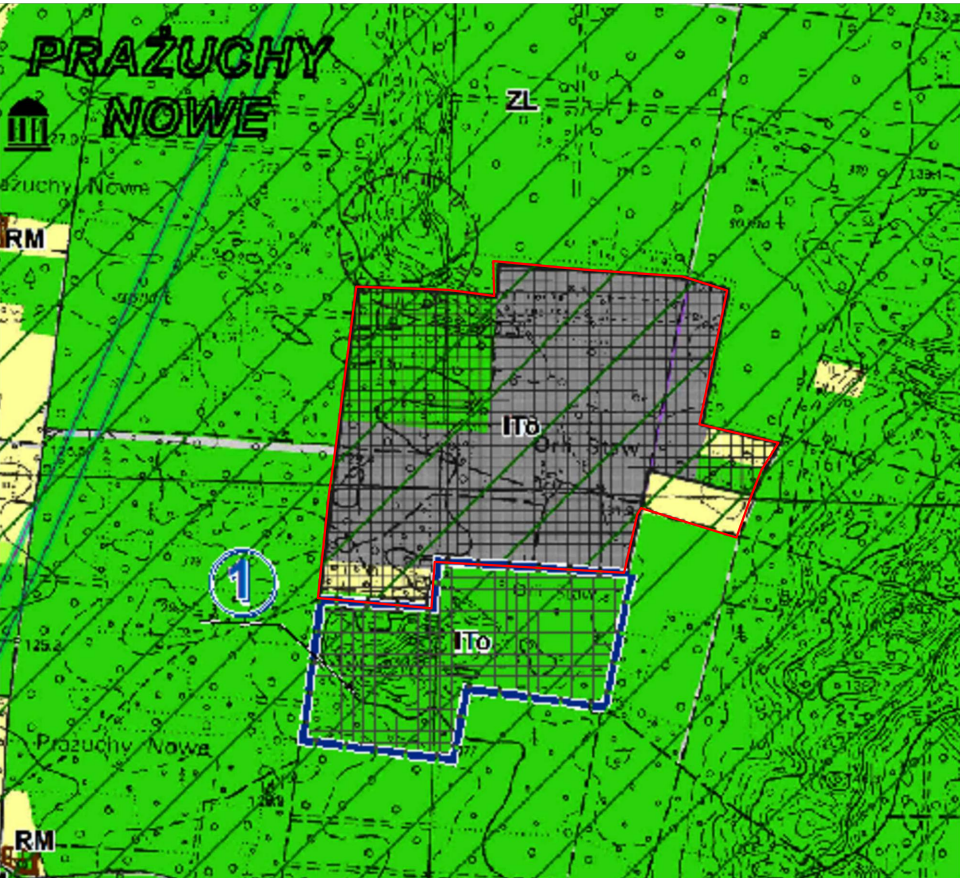

iTo - tereny rozwoju infrastruktury technicznej w zakresie gospodarki odpadami

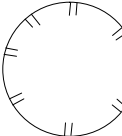

proponowane obszary obserwacji archeologicznej

Mapa zasadnicza w postaci wektorowej
- licencja nr gk.6621.1610.2025_3007_p_pdf z dnia 02.06.2025 r.

Mapa pozyskana od Starostwa Powiatowego w Kaliszu

Układ współrzędnych 2000 (strefa VI) - EPSG: 2177

IO

stanowisko archeologiczne
nr 63-41/16