


Schemat technologiczny przebudowy oczyszczalni ścieków w Cekowie-Kolonii

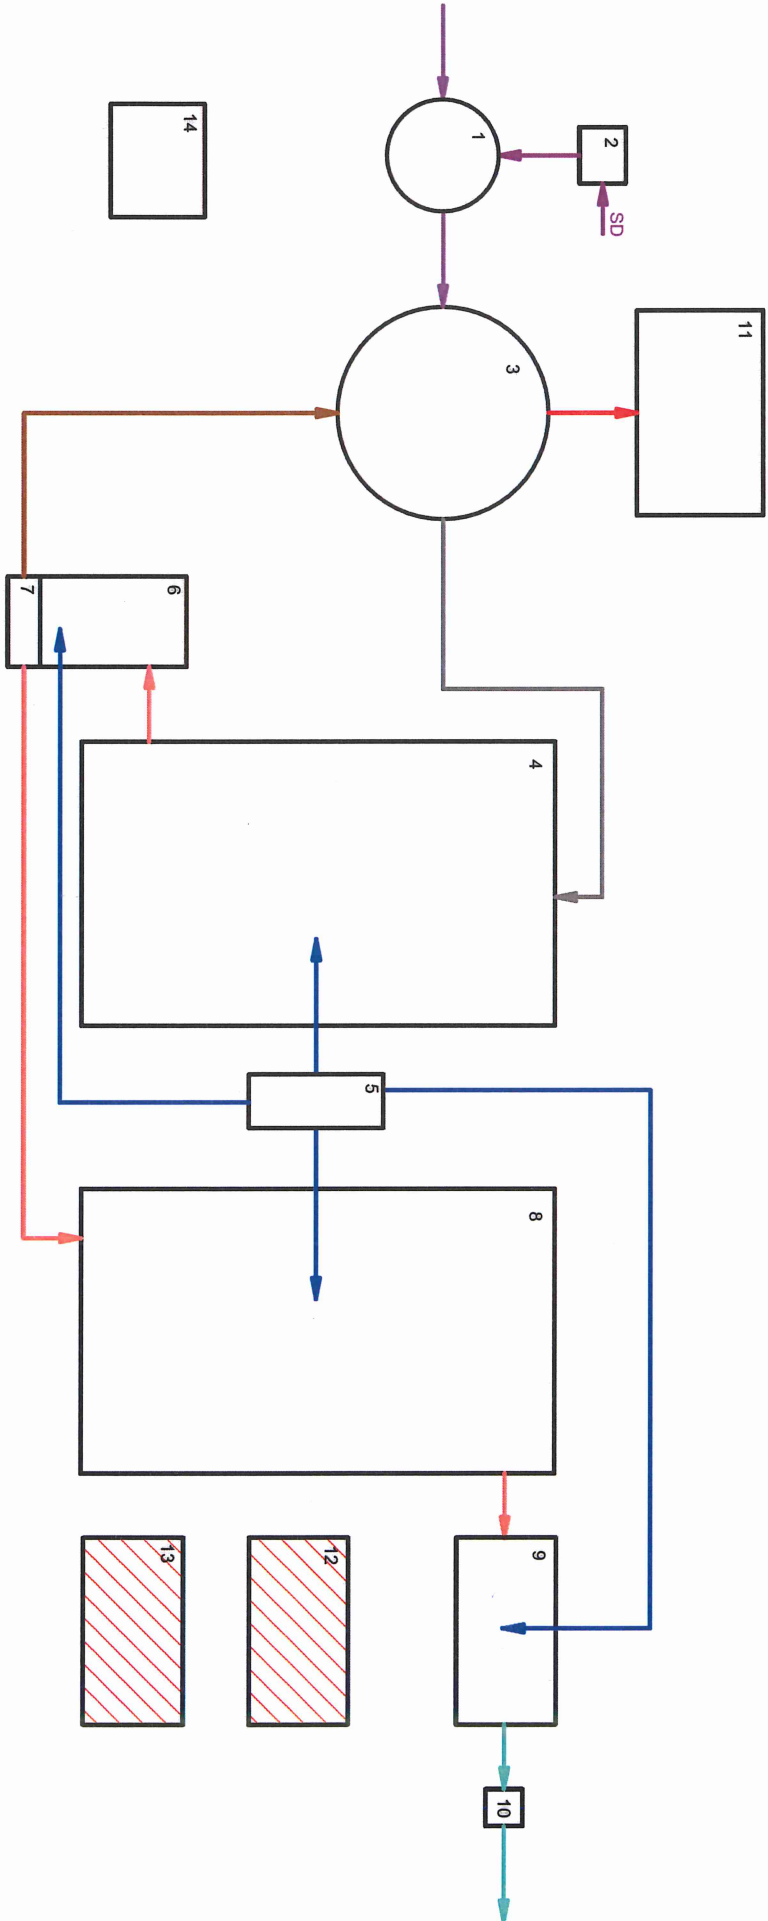



LEGENDA

Wykaz obiektów

- Obiekt nr 1 - Przepompownia z kratą koszową - przebudowa
- Obiekt nr 2 - Stacja zlewcza ścieków dowożonych - projektowana
- Obiekt nr 3 - Osadnik gnilny - istniejący
- Obiekt nr 4 - Sław napowietrzany I° - przebudowa
- Obiekt nr 5 - Stacja dmuchaw - przebudowa
- Obiekt nr 6 - Zbiornik złoża z napowietrzaniem - projektowany
- Obiekt nr 7 - Osadnik wtórny - projektowany
- Obiekt nr 8 - Sław napowietrzany II° - przebudowa
- Obiekt nr 9 - Sław sedymentacyjny - przebudowa
- Obiekt nr 10 - Komora pomiarowa - istniejąca
- Obiekt nr 11 - Poletko osadowe - przebudowa
- Obiekt nr 12 - Poletko trzcinowe - likwidacja
- Obiekt nr 13 - Poletko trzcinowe - likwidacja
- Obiekt nr 14 - Budynek techniczno-socjalny - przebudowa

- SK - ŚCIEKI Z KANALIZACJI
- SD - ŚCIEKI DOWOŻONE
- ŚCIEKI PO OSADNIKU GNILNYM
- OSAD CZYNNY
- OSAD RECYKULOWANY ZEWNĘTRZNIE
- ŚCIEKI OCZYSZCZONE
- POWIETRZE
- OSAD

Autor opracowania		
PPHU SADEKO Mirosław Nowak Plotrów 5A 99-200 Poddębice		
Nazwa opracowania		Stadium
Rozbudowa i przebudowa oczyszczalni ścieków w Cekowie-Kolonii		konceptcja
Adres obiektu 62-834 Ceków, dz. nr ewid. 183 obr. Ceków-Kolonia [0003] w jednostce ewidencyjnej Ceków-Kolonia [1807/04_41]		Data 01. 2021
Inwestor Gmina Ceków – Kolonia, Ceków – Kolonia 51, 62-834 Ceków		
Nazwa opracowania Technologia		
Typal rysunku		Strona
Schemat technologiczny		
Projektował mgr inż. Łukasz Trawiński		Nr rys. T-0
upr.nr WKPi0420/PWOS/16 spec. instalacyjno-inżynierska		
Sprawdził mgr inż. Andrzej Maliński		
upr. nr WKPi0253/PWOS/05 spec. instalacyjno-inżynierska		

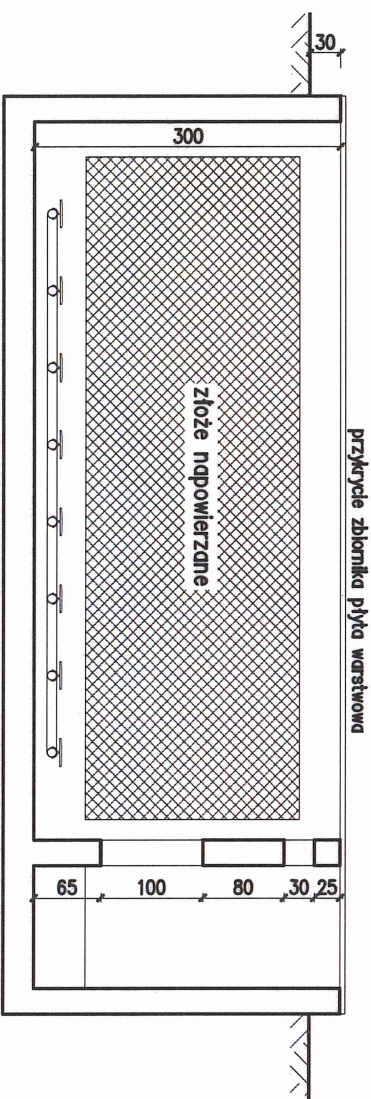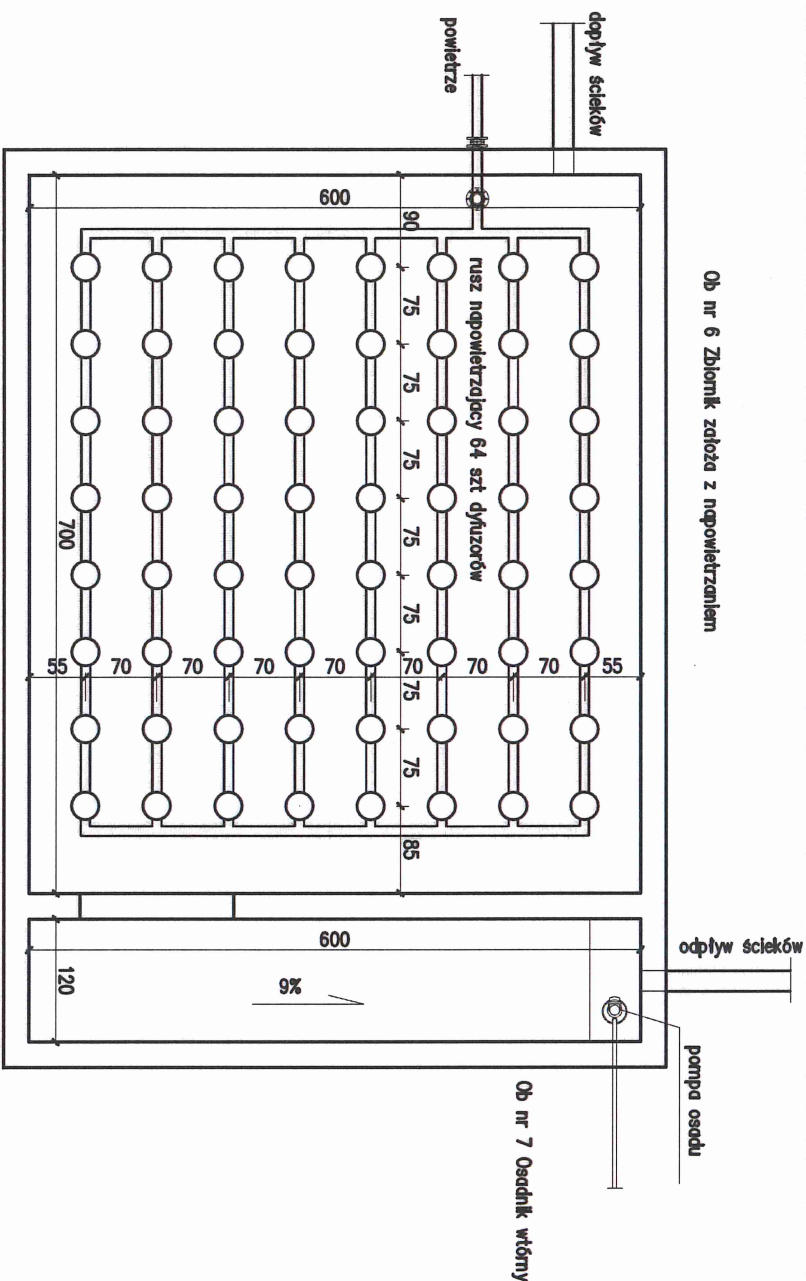

Autor opracowania			
PPHU SADEKO Mirosław Nowak Piotrów 5A 99-200 Poddębice			
Nazwa opracowania			Stan
Rozbudowa i przebudowa oczyszczalni ścieków w Cerkowie-Kolonii			konceptja
Adres obiektu			Data
62-834 Cerków, dz. nr ewid. 183 obr. Cerków-Kolonia [0003]			12. 2020
W jednostce ewidencyjnej Cerków-Kolonia [180704 4]			
Inwestor			Stala
Gmina Cerków – Kolonia, Cerków – Kolonia 51,			
62-834 Cerków			
Nazwa opracowania			
Technologia			
Tytuł rysunku			
Ob nr 6 Zbiornik złożeń z napowietrzaniem, Ob nr 7 Osadnik wtórny			
rzut i przekrój			
Projektował	Podpis	Nr rys.	
mgr inż. Łukasz Trawiński			
upr. nr WK/P/0420/PWOS/16 spec. Instalacyjno-inżynierska	Podpis		
Stwierdził			
mgr inż. Andrzej Małysiński			
upr. nr WK/P/0283/PWOS/05 spec. Instalacyjno-inżynierska			
			T-1