


LEGENDA

- Lokalizacja inwestycji
- Zasięg oddziaływania

Województwo: wielkopolskie
Powiat: kaliski
Jednostka ewidencyjna: 300703_2 CEKÓW-KOLONIA
Obręb ewidencyjny: 1 BEZNATKA
Nr kancelaryjny: GK.6642.2473.2024

MAPA EWIDENCYJNA
Skala 1:1000

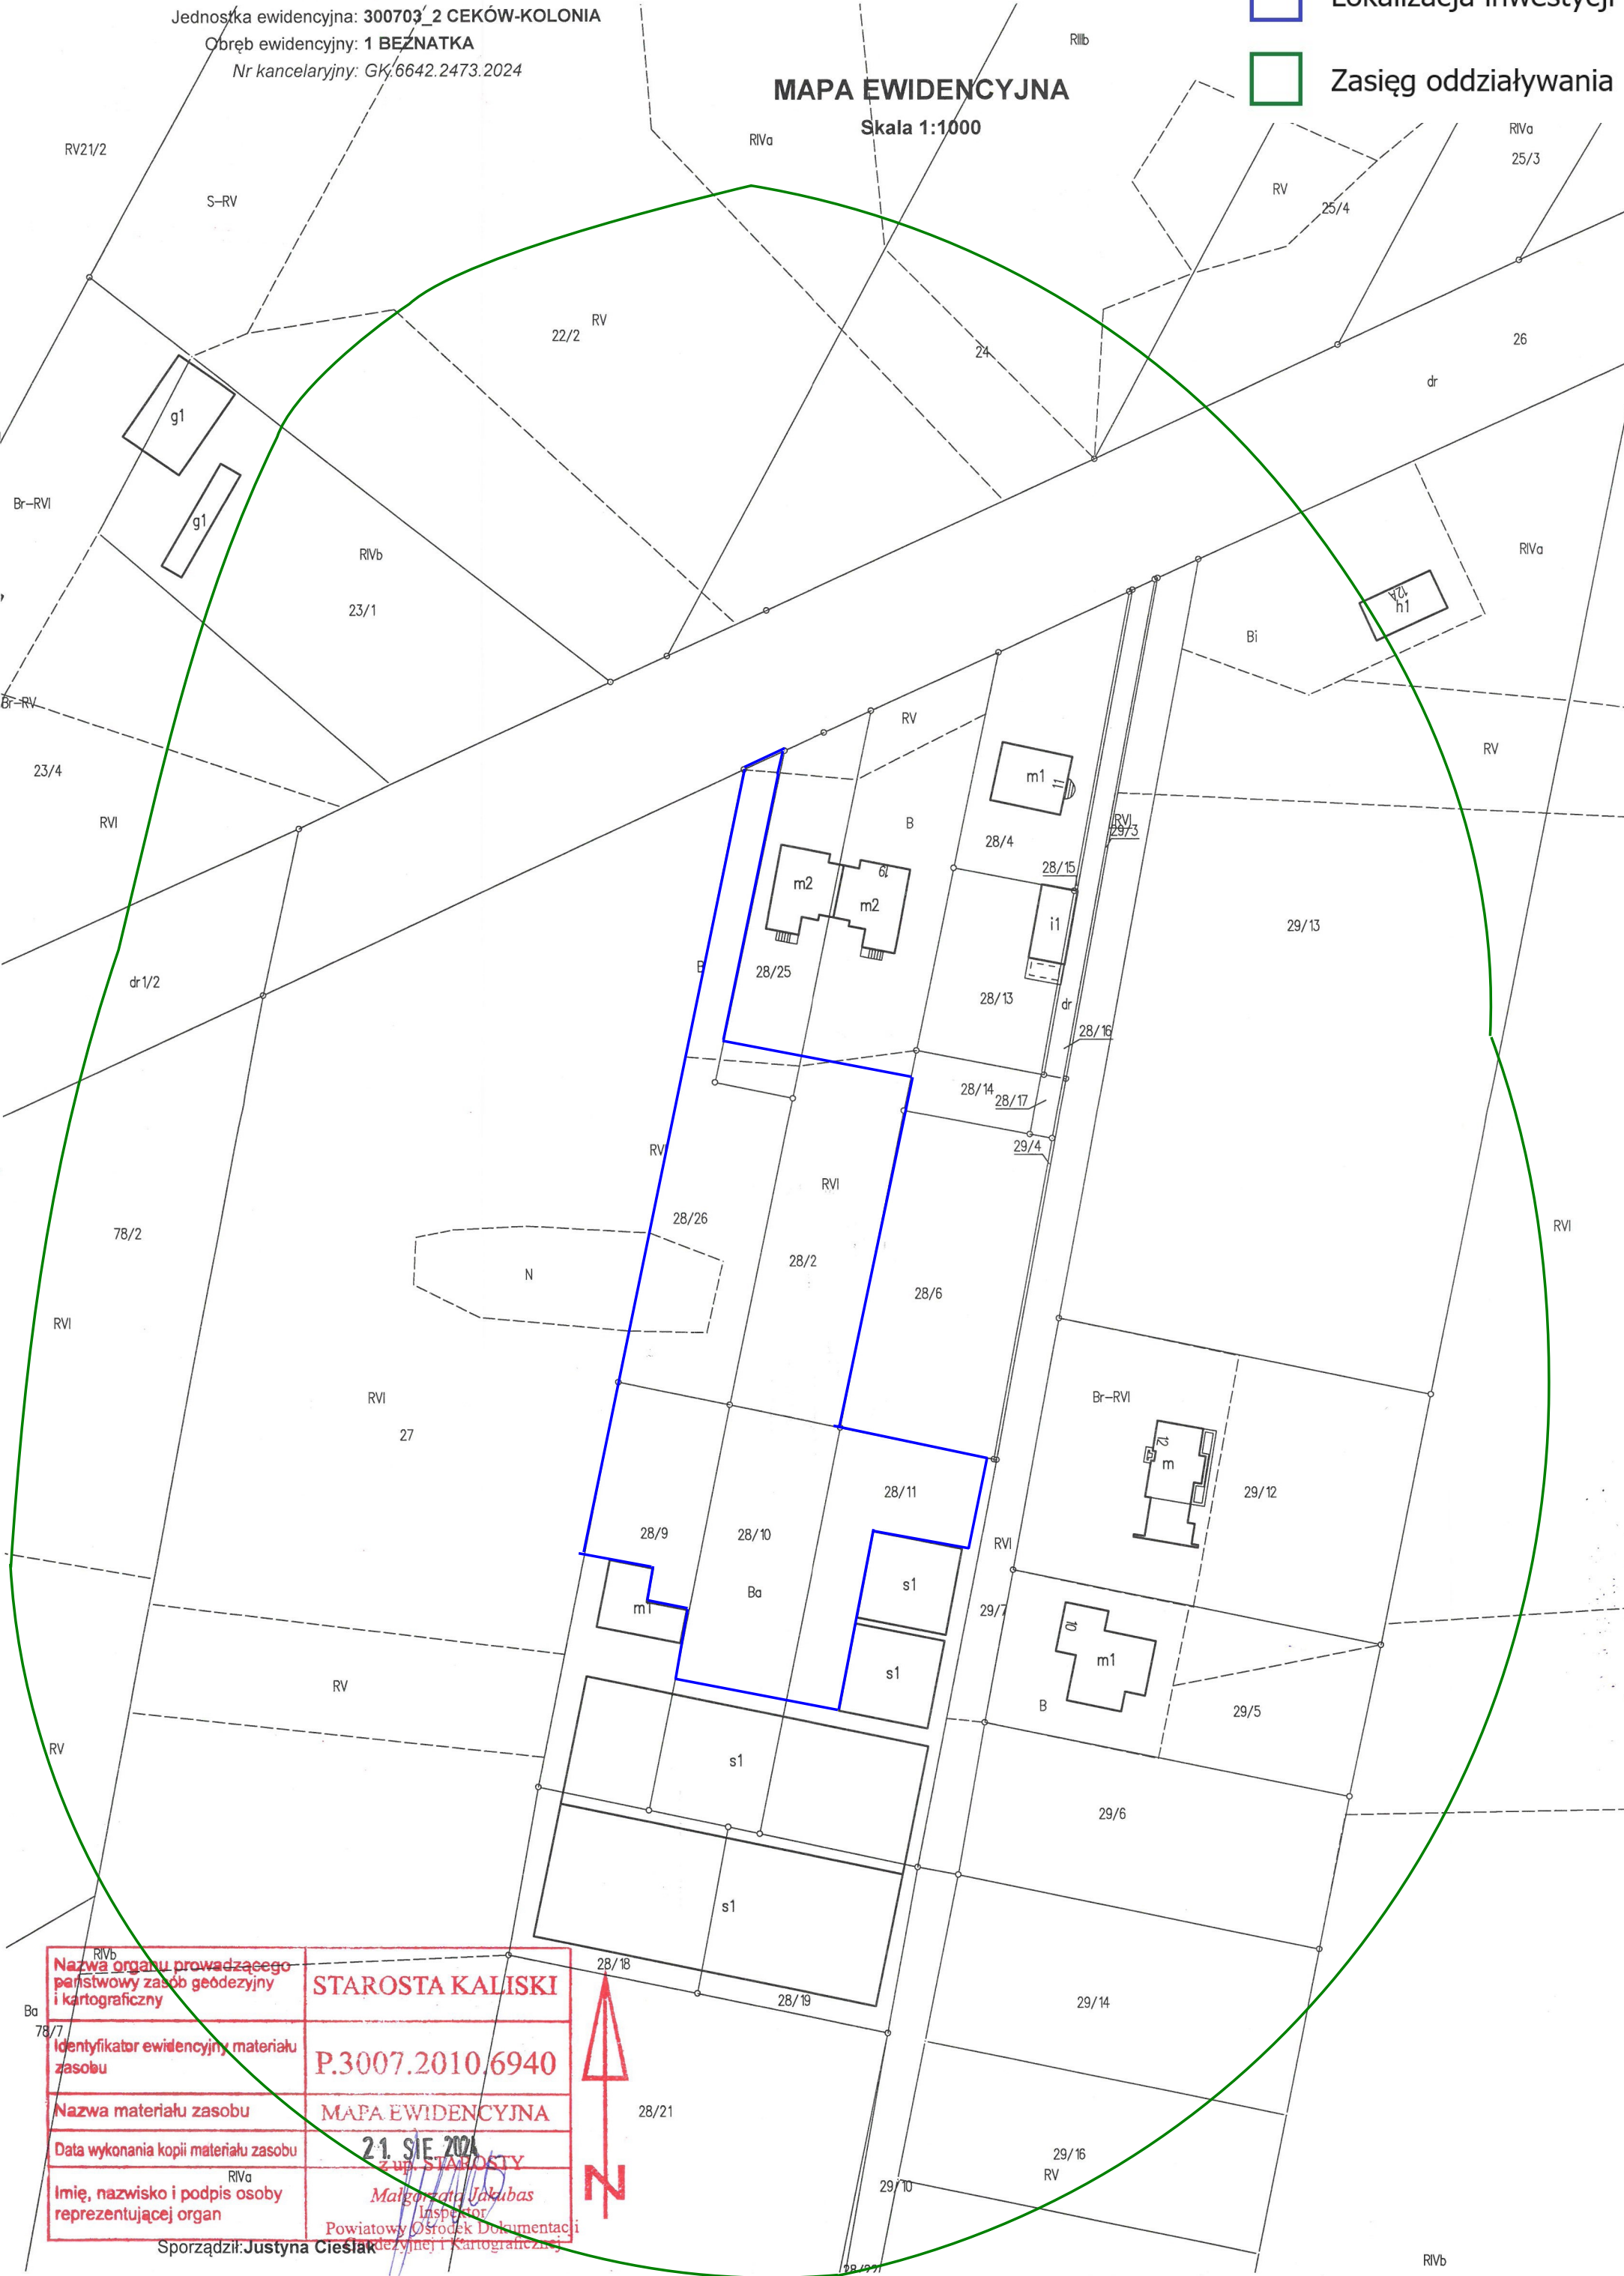

Nazwa organu prowadzącego państwowy zasób geodezyjny i kartograficzny	STAROSTA KALISKI
Identyfikator ewidencyjny materiału zasobu	P.3007.2010.6940
Nazwa materiału zasobu	MAPA EWIDENCYJNA
Data wykonania kopii materiału zasobu	21.09.2024
Imię, nazwisko i podpis osoby reprezentującej organ	Małgorzata Jakubas Inspektor Powiatowy Ośrodek Dokumentacji Geodezyjnej i Kartograficznej

Sporządził: Justyna Cieślak