


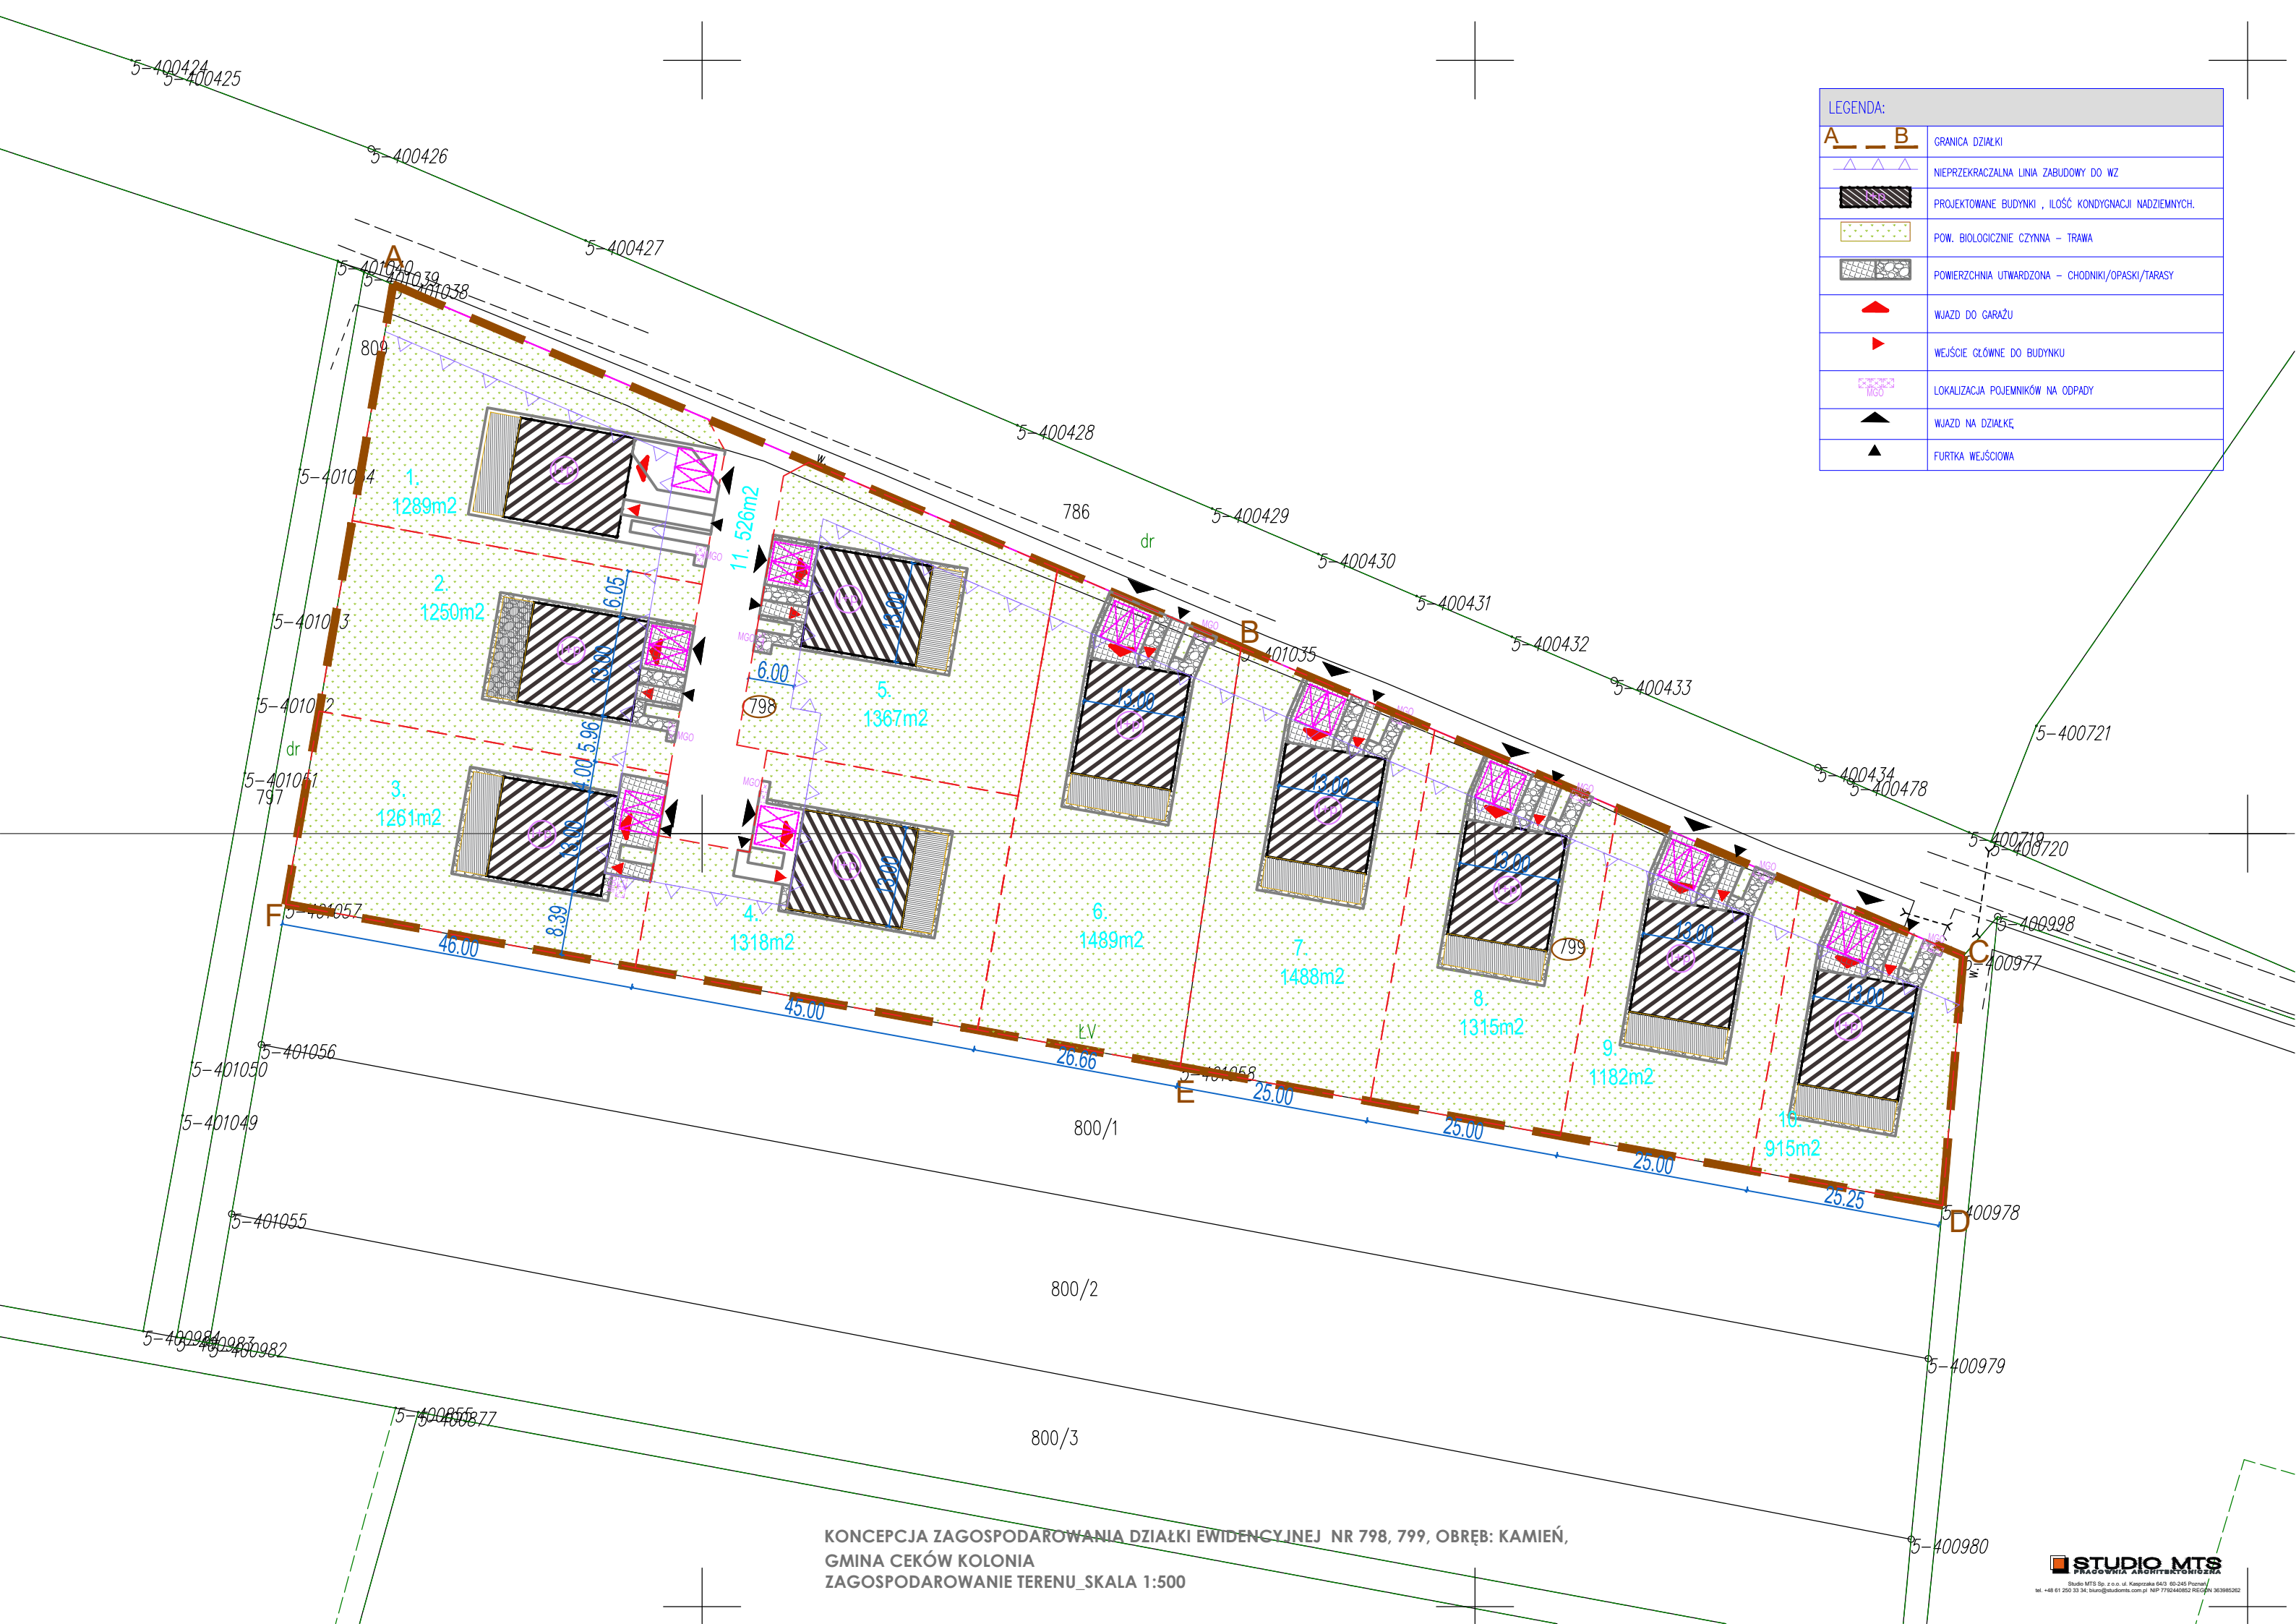

LEGENDA:	
A — B	GRANICA DZIAŁKI
—△△△—	NIEPRZEKACZALNA LINIA ZABUDOWY DO WZ
	PROJEKTOWANE BUDYNKI , ILOŚĆ KONDYGNACJI NADZIEMNYCH.
	POW. BIOLOGICZNIE CZYNNA – TRAWA
	POWIERZCHNIA UTWARDZONA – CHODNIKI/OPASKI/TARASY
	WJAZD DO GARAŻU
	WEJŚCIE GŁÓWNE DO BUDYNKU
	LOKALIZACJA POJEMNIKÓW NA ODPADY
	WJAZD NA DZIAŁKĘ
	FURTKA WEJŚCIOWA

KONCEPCJA ZAGOSPODAROWANIA DZIAŁKI EWIDENCYJNEJ NR 798, 799, OBRĘB: KAMIEŃ,
GMINA CEKÓW KOLONIA
ZAGOSPODAROWANIE TERENU_SKALA 1:500